



COMUNE DI BIBBIANO

Provincia di Reggio Emilia

Piazza Damiano Chiesa n.2, 42021 Bibbiano (Reggio Emilia)

Tel. 0522 253221, Fax 0522 883505

www.comunebibbiano.it - e-mail lavoripubli@comunebibbiano.it



Finanziato dall'Unione europea

NextGenerationEU

REALIZZAZIONE DI LOCALI PER LA MENSA DELLA SCUOLA SECONDARIA DI PRIMO GRADO "DANTE ALIGHIERI" DEL COMUNE DI BIBBIANO (RE)
CUP C65E22000320006

INTERVENTO FINANZIATO CON FONDI PNRR -
NEXT GENERATION EU - ITALIA - MISSIONE 4, COMPONENTE 1, INVESTIMENTO 1.2

Comittenza:
Comune di Bibbiano (RE)
Responsabile Unico del Procedimento: Ing. Ivano Tomagnini
Responsabile del Servizio 3 A "Gestione del Patrimonio - Espropri" del Comune di Bibbiano (RE)

PROGETTISTA
Casparini Associati
studio di ingegneria e architettura
di Piero A. Casparini e Ilaria Casparini
Via E. Petrali n.14/A 42122 REGGIO EMILIA
TEL.0522/557508 FAX.0522/557556
E-MAIL: edil@caspariniassociati.it
P.IVA: 02532680358


COORDINATORE GRUPPO DI PROGETTAZIONE
Arch. Ilaria Casparini
PROGETTO ARCHITETTONICO E STRUTTURALE
Arch. Stefano Fasini
Arch. Martina Mammioli
Ing. Martina Molagoli
PROGETTO IMPIANTI MECCANICI
Ing. Federico Mattioli
PROGETTO IMPIANTI ELETTRICI
Per. Ind. Corrado Benacci

TITOLO
STATO DI FATTO
PIANTA, PROSPETTI E SEZIONE

EMISSIONE	DATA	SCALA	TAVOLA
progettazione definitiva - esecutiva	maggio 2023	1:100	A.03

Il contenuto di questo documento è da ritenersi riservato e non può essere divulgato a terzi senza una autorizzazione formale della proprietà e dei progettisti. Anche in caso di autorizzazione è obbligatorio citare la committenza, il progettista e l'esecutore.

di Piero A. Casparini e Ilaria Casparini
Casparini Associati studio di ingegneria e architettura

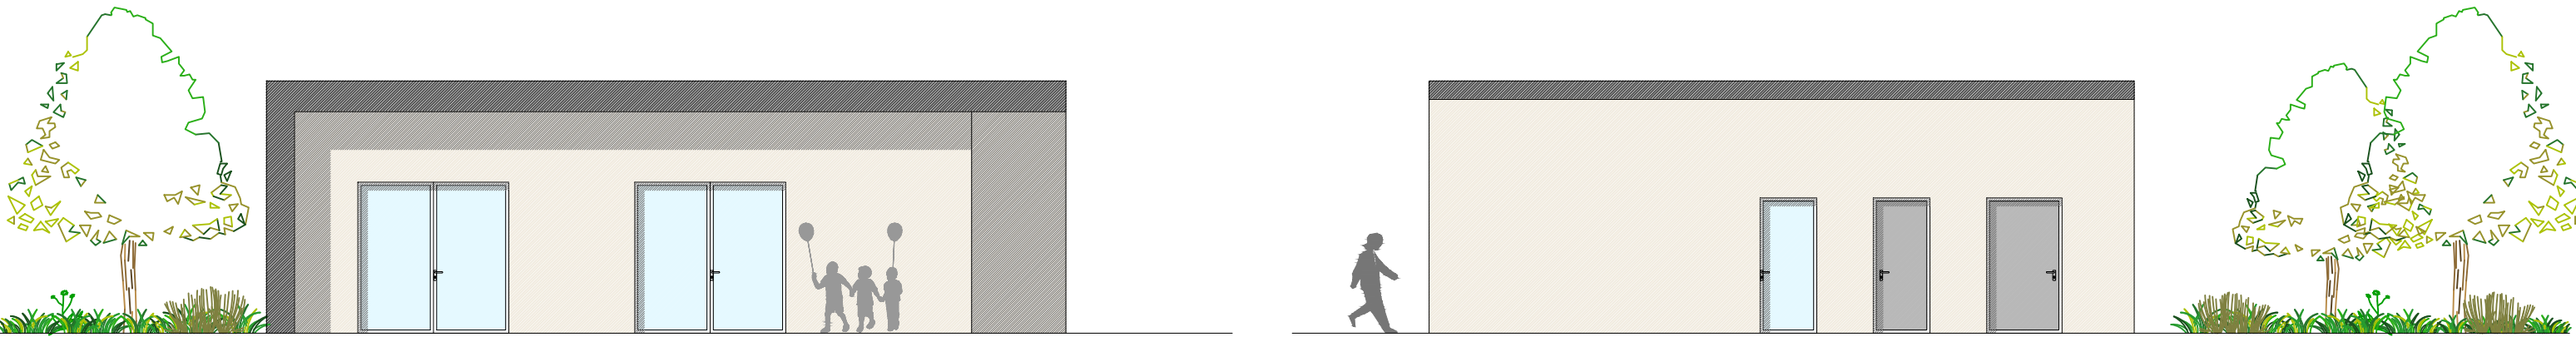


PROSPETTO SUD


PROSPETTO NORD



PROSPETTO OVEST

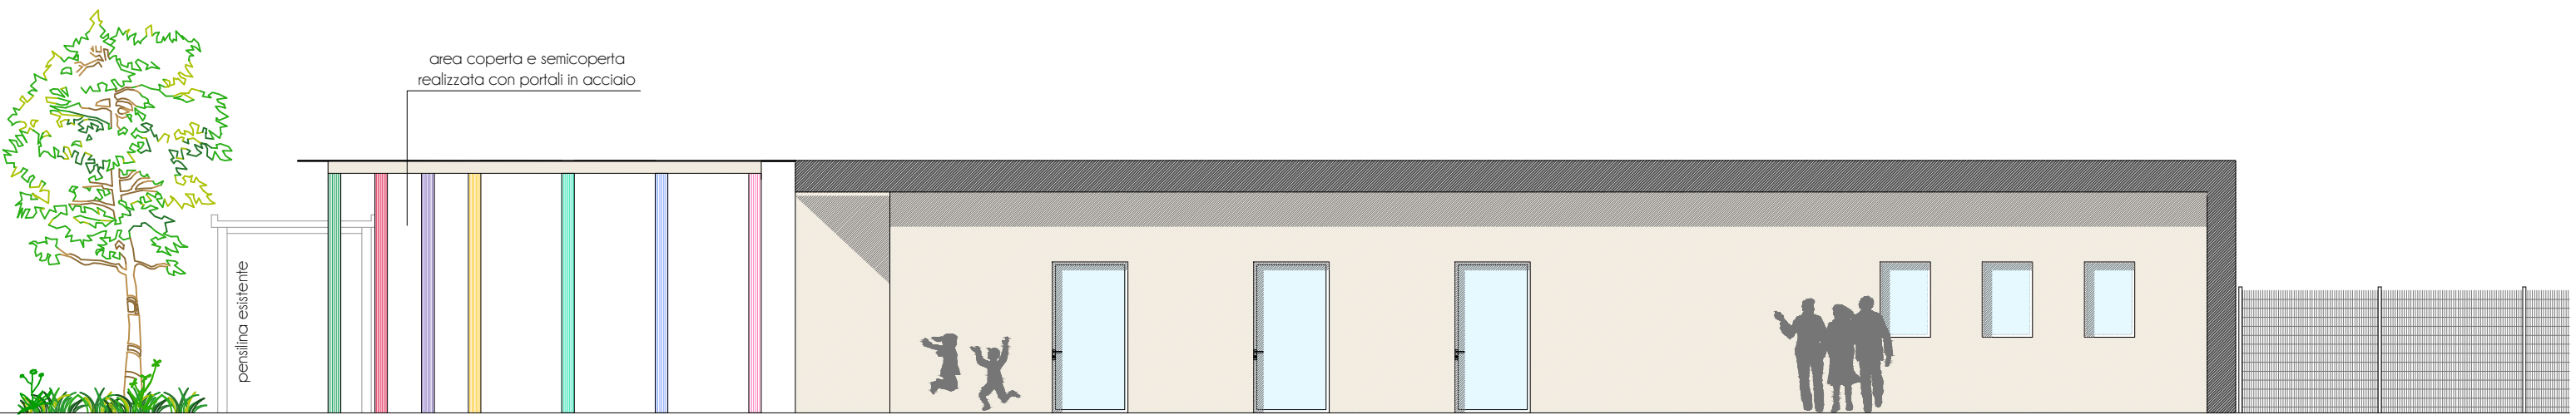

PROSPETTO EST

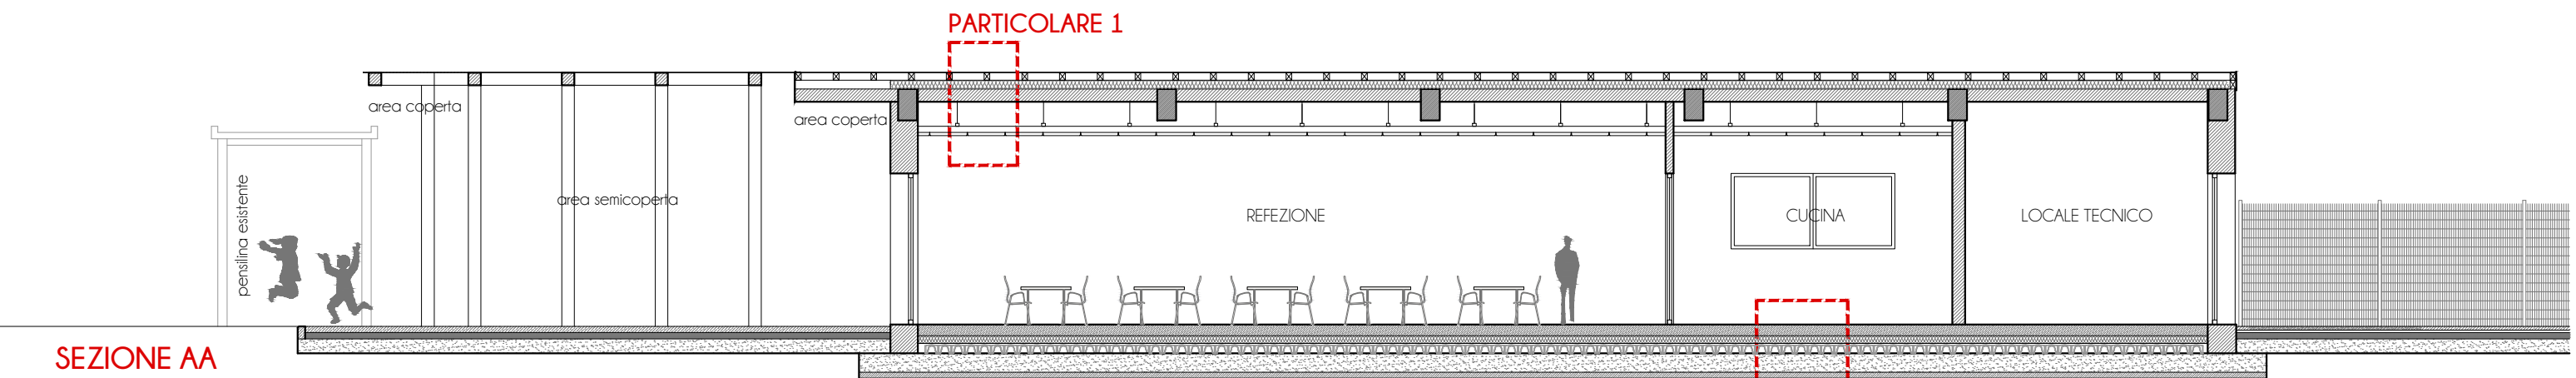


SEZIONE AA


	codice	locale	superficie	altezza	
area interna	①	REFEZIONE	104.95 mq	+3.00 m	
	②	CUCINA	25.00 mq	+3.00 m	
	③	DISPENSA	6.38 mq	+3.00 m	
	④	SPOGLIATORIO ADDETTI	7.00 mq	+3.00 m	
	⑤	WC ADDETTI	4.57 mq	+3.00 m	
	⑥	WC ALUNNI	7.75 mq	+3.00 m	
	⑦	WC disabili	3.24 mq	+3.00 m	
	⑧	RIPOSTIGLIO	1.70 mq	+3.00 m	
	⑨	LOCALE TECNICO	9.62 mq	+3.70 m	

	codice	locale	superficie	altezza	
area esterna	⑩	AREA COPERTA	74.90 mq	+3.45 m	
	⑪	AREA SEMICOPERTA	50.40 mq	+3.70 m	


CONCEPT FUNZIONALE

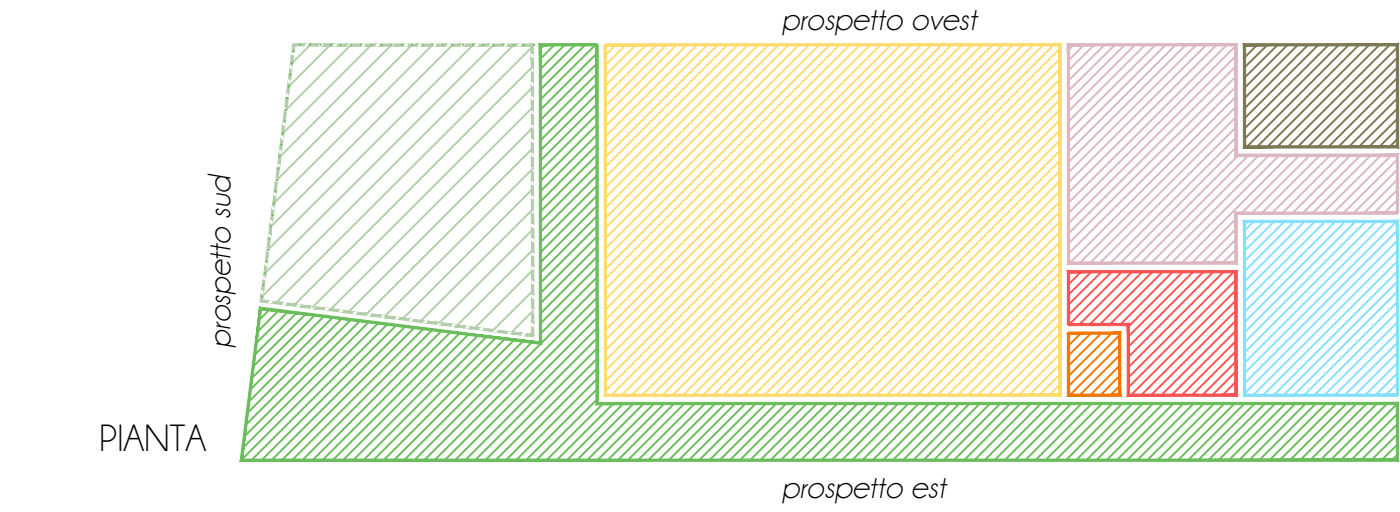

LEGENDA
spazi interni
refezione
wc alunni (refezione)
ripostiglio (refezione)
cucina e dispensa
spogliatoio + wc addetti
locale tecnico
spazi esterni
area coperta
area semicoperta

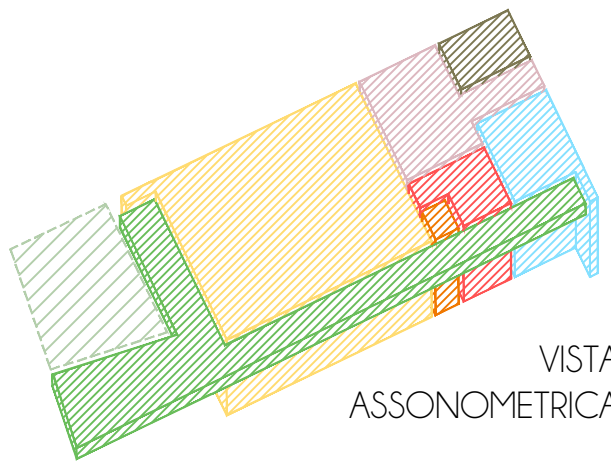

PIANTA PIANO TERRA
scala 1:100

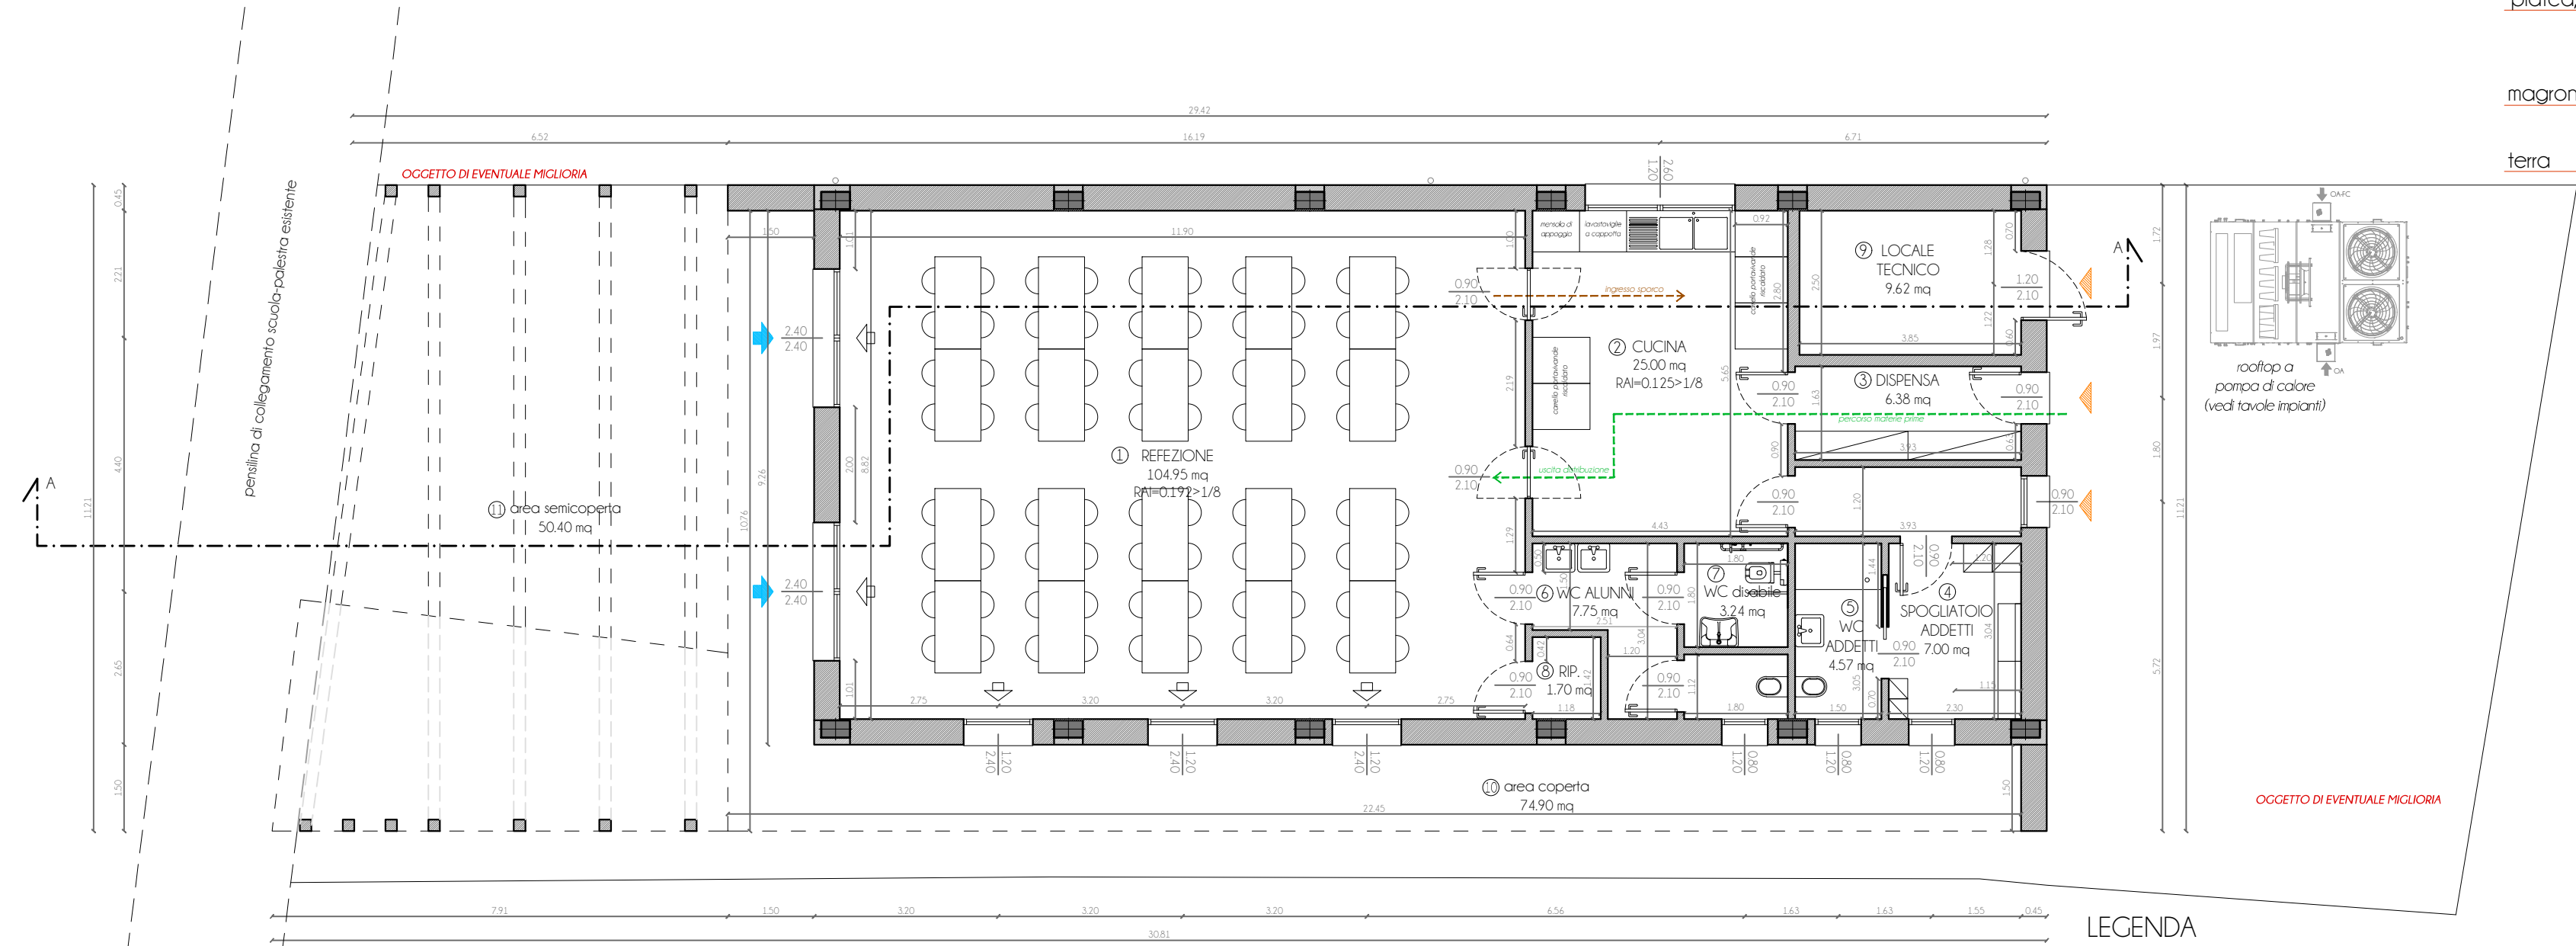

LEGENDA
ingresso alunni
ingresso personale autorizzato
uscite di emergenza (maniglione antipánico)

PARTICOLARI COSTRUTTIVI _ scala 1:10

PARTICOLARE 1
copertura piana

dispositivo anticaduta TIPO A e C
(Rif voce di computo: A07.025.010.b, A07.025.070)
copertura metallica, sp. 1 cm
su listello per passaggio aria
interasse 60 cm, sp. 12 cm
(Rif voce di computo: A07.016.030.a)

isolante in XPS, sp. 14 cm
(Rif voce di computo: A10.007.010.b-c)


solaio in laterocemento, sp. 16+4 cm

intonaco, spessore 1,5 cm
(Rif voce di computo: A08.013.005.b)

sistema di aggancio controsoffitto-solaio

struttura metallica di sostegno
al controsoffitto

controsoffitto
(Rif voce di computo: A09.013.005.b, A09.013.015.a)

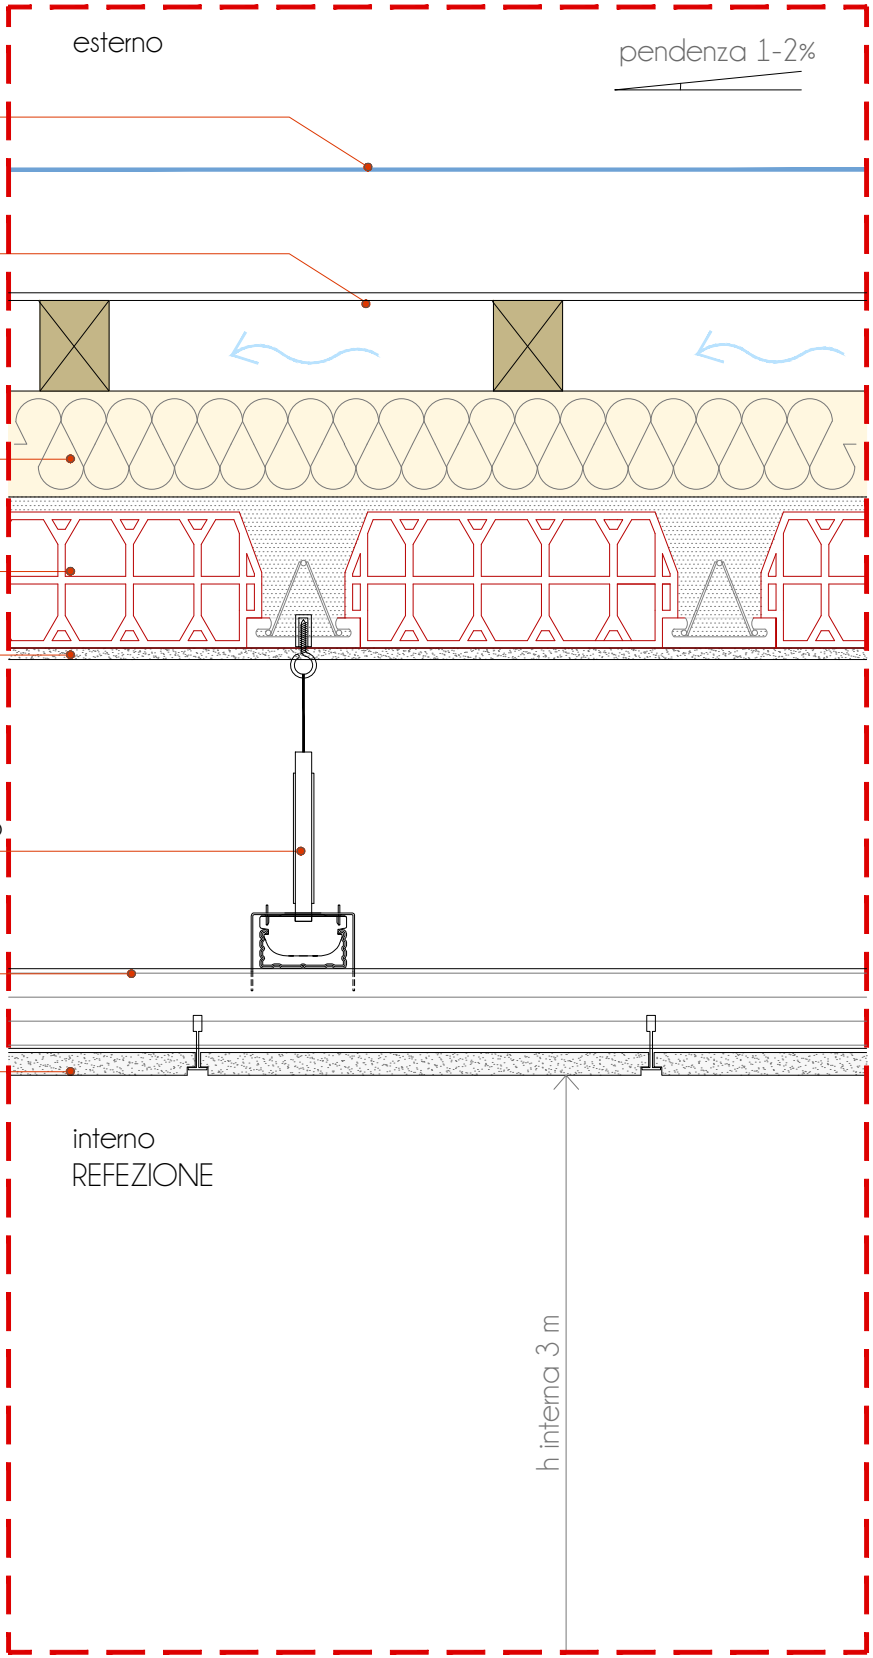

PARTICOLARE 2
solaio di controterra

pavimento, sp. 1 cm
(Rif codice computo: A15.016.035.d)

sottofondo, sp. 4 cm
(Rif voce di computo: A15.001.005)

massetto impianti, sp. 10 cm
(Rif voce di computo: A04.001.005.b)


isolante XPS, sp. 12 cm
(Rif voce di computo: A10.016.005.a, A10.016.005.b)

igloo, sp. 16 cm (12+4 cm)
(Rif voce di computo: A04.004.025.b)

platea, sp. 30 cm

magrone, sp. 10 cm

terra

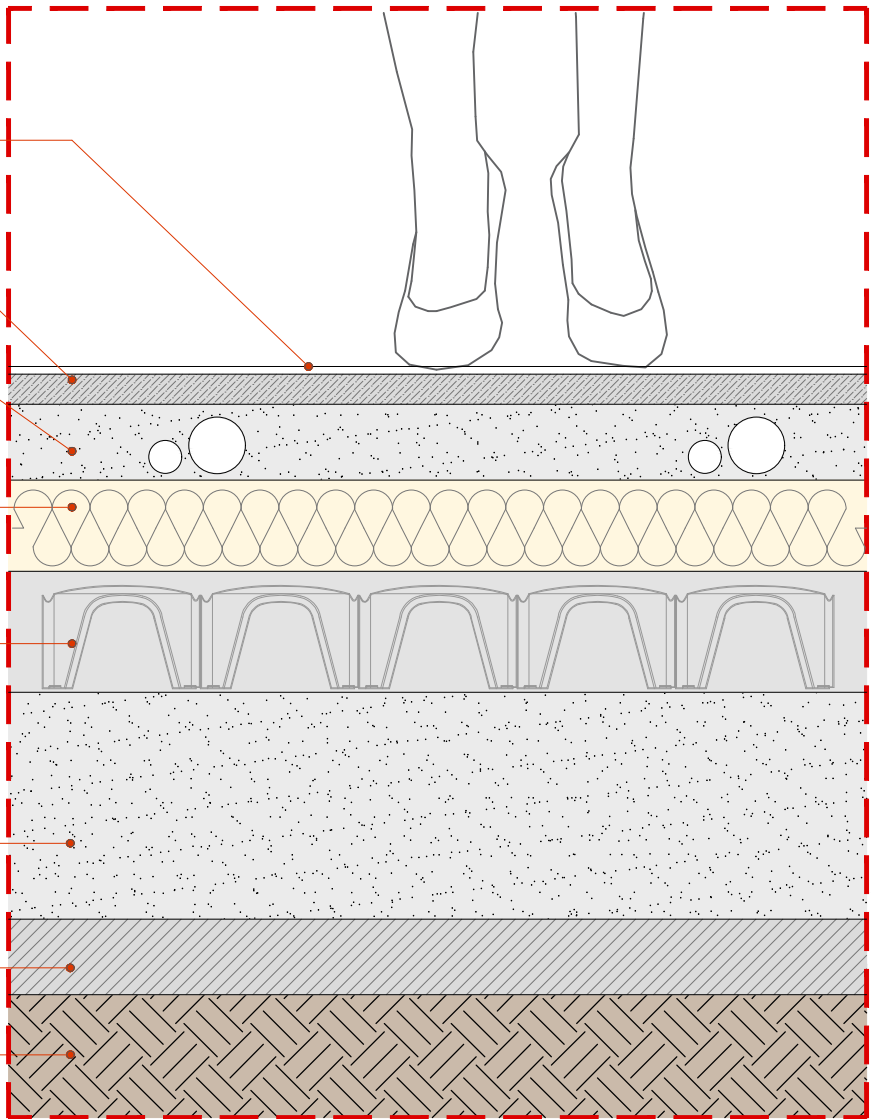

PALETTE COLORI
SCUOLA (esistente)

RAL 7047
RAL 820-6

PALETTE COLORI MENSA
(progetto)

RAL 075 92 05
RAL 000 35 00

