



COMUNE DI BIBBIANO

Provincia di Reggio Emilia

Piazza Damiano Chiesa n.2, 42021 Bibbiano (Reggio Emilia)
Tel. 0522 253221, Fax 0522 883505
www.comune.bibbiano.re.it - email lavori.pubblica@comune.bibbiano.re.it



Finanziato
dall'Unione europea
NextGenerationEU

REALIZZAZIONE DI LOCALI PER LA MENSA DELLA SCUOLA SECONDARIA DI PRIMO GRADO "DANTE ALIGHIERI" DEL COMUNE DI BIBBIANO (RE)

CUP C65E22000320006

INTERVENTO FINANZIATO CON FONDI PNRR -
NEXT GENERATION EU - ITALIA - MISSIONE 4, COMPONENTE 1, INVESTIMENTO 1.2

Committenza:

Comune di Bibbiano (RE)

Responsabile Unico del Procedimento: Ing. Junior Ivan Tamagnini
Responsabile del Servizio 3 A "Gestione del Patrimonio - Espropri" del Comune di Bibbiano (RE)

PROGETTISTA

Gasparini Associati

studio di ingegneria e architettura

di Piero A. Gasparini e Ilaria Gasparini

Via E. Petrolini n.14/A 42122 REGGIO EMILIA

TEL: 0522/557508 FAX: 0522/557556

E-MAIL: edilizia@gaspariniassociati.it

P.IVA: 02532680358

COORDINATORE GRUPPO DI PROGETTAZIONE
Arch. Ilaria Gasparini

PROGETTO ARCHITETTONICO E STRUTTURALE
Arch. Stefano Fasini
Arch. Martina Mammoli
Ing. Martina Malagoli

PROGETTO IMPIANTI MECCANICI
Ing. Federico Mattioli

PROGETTO IMPIANTI ELETTRICI
Per. Ind. Corrado Bonacini

TIMBRI



TITOLO

STATO DI PROGETTO
ABACO MURATURE

EMISSIONE

progettazione definitiva - esecutiva

DATA

maggio 2023

SCALA

1:100
1:10
1:5

TAVOLA



A.04

Il contenuto di questo documento è da ritenersi riservato e non può essere divulgato a terzi senza una autorizzazione formale della proprietà e dei progettisti.
Anche in caso di autorizzazione è obbligatorio citare la committenza, il progettista e l'esecutore.


di Piero A. Gasparini e Ilaria Gasparini

studio di ingegneria e architettura
Gasparini Associati


PARTICOLARE PARETE PERIMETRALE ESTERNA_scala 1:10

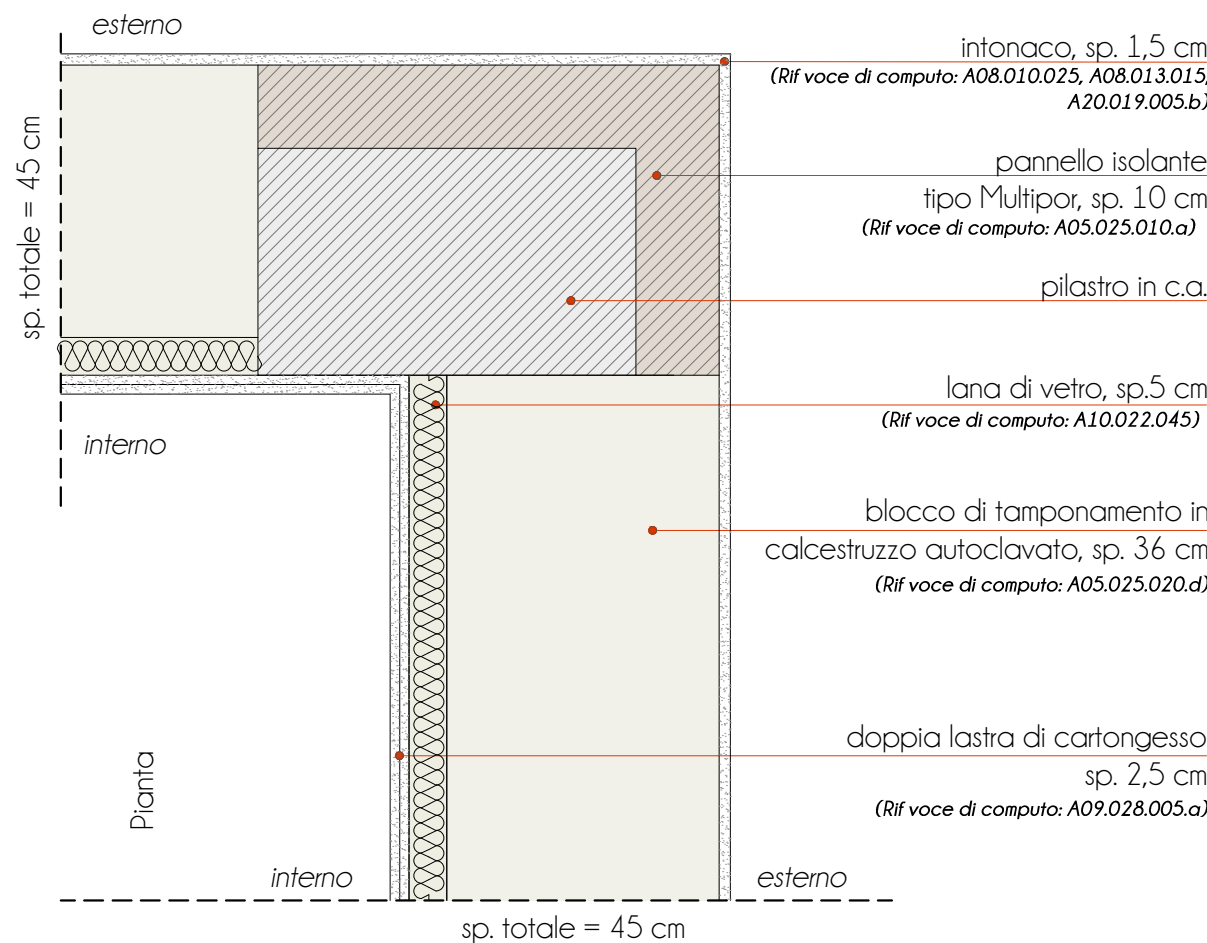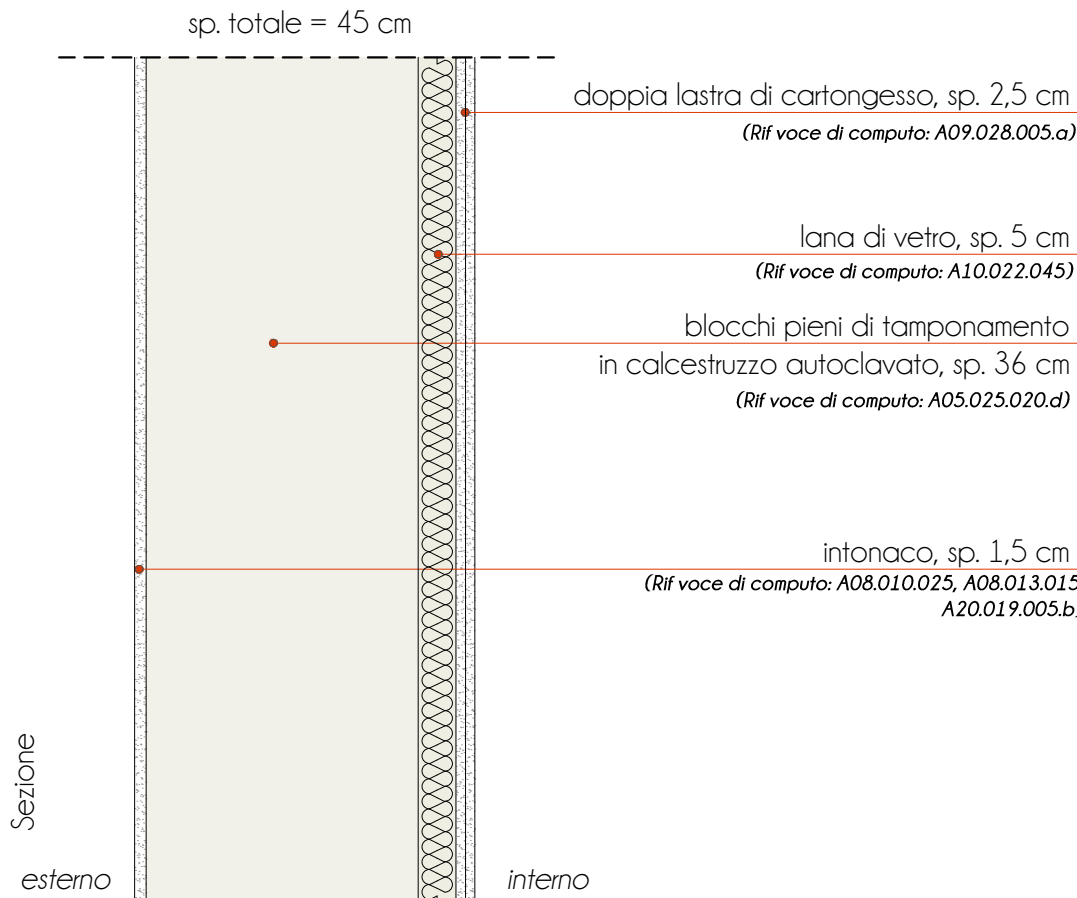

PARTICOLARE PARETE INTERNA LOCALE TECNICO_scala 1:10

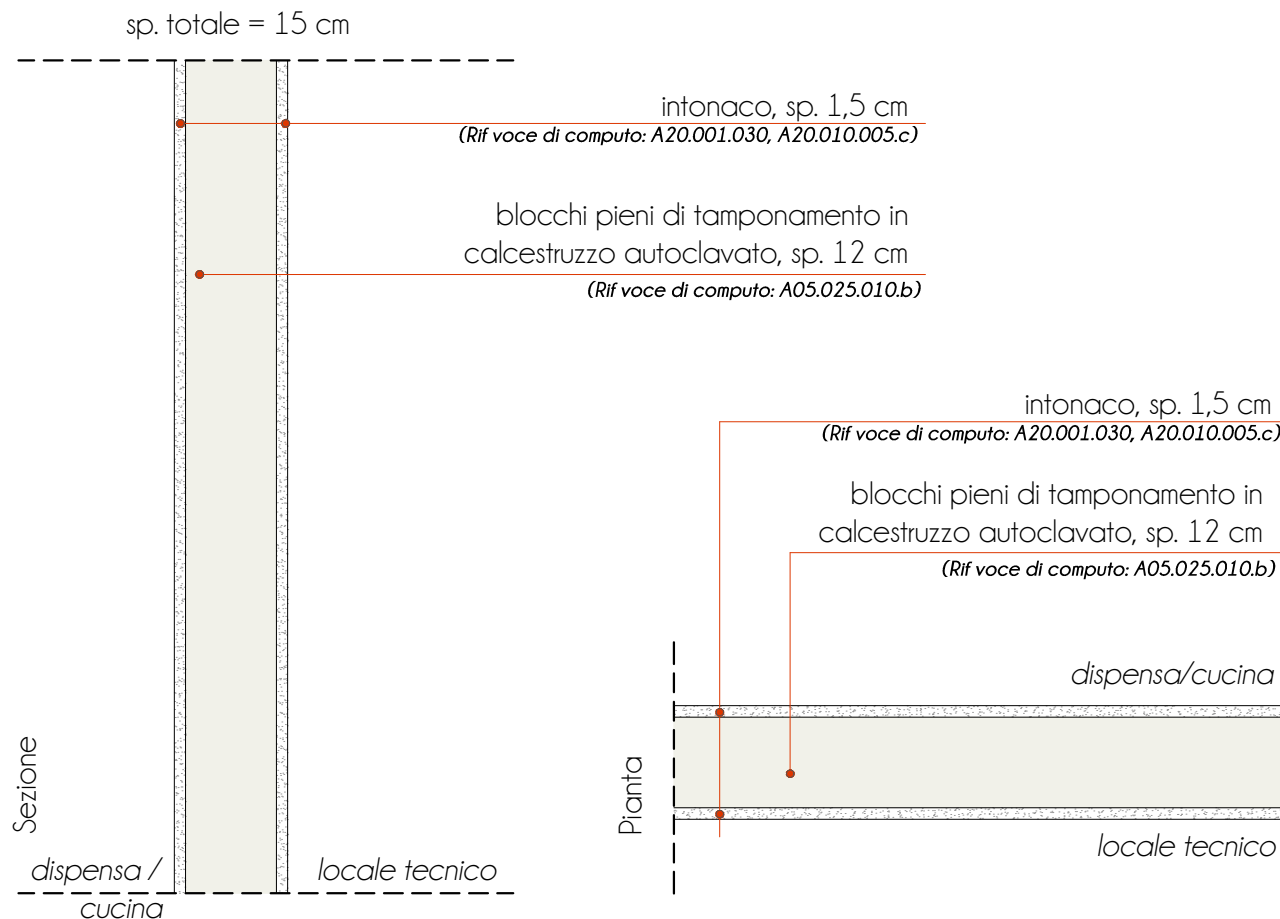

PARTICOLARE PARETE DIVISORIA INTERNA IN CARTONGESSO scala 1:5 (Rif voce di computo: A09.028.005.a-d-e)

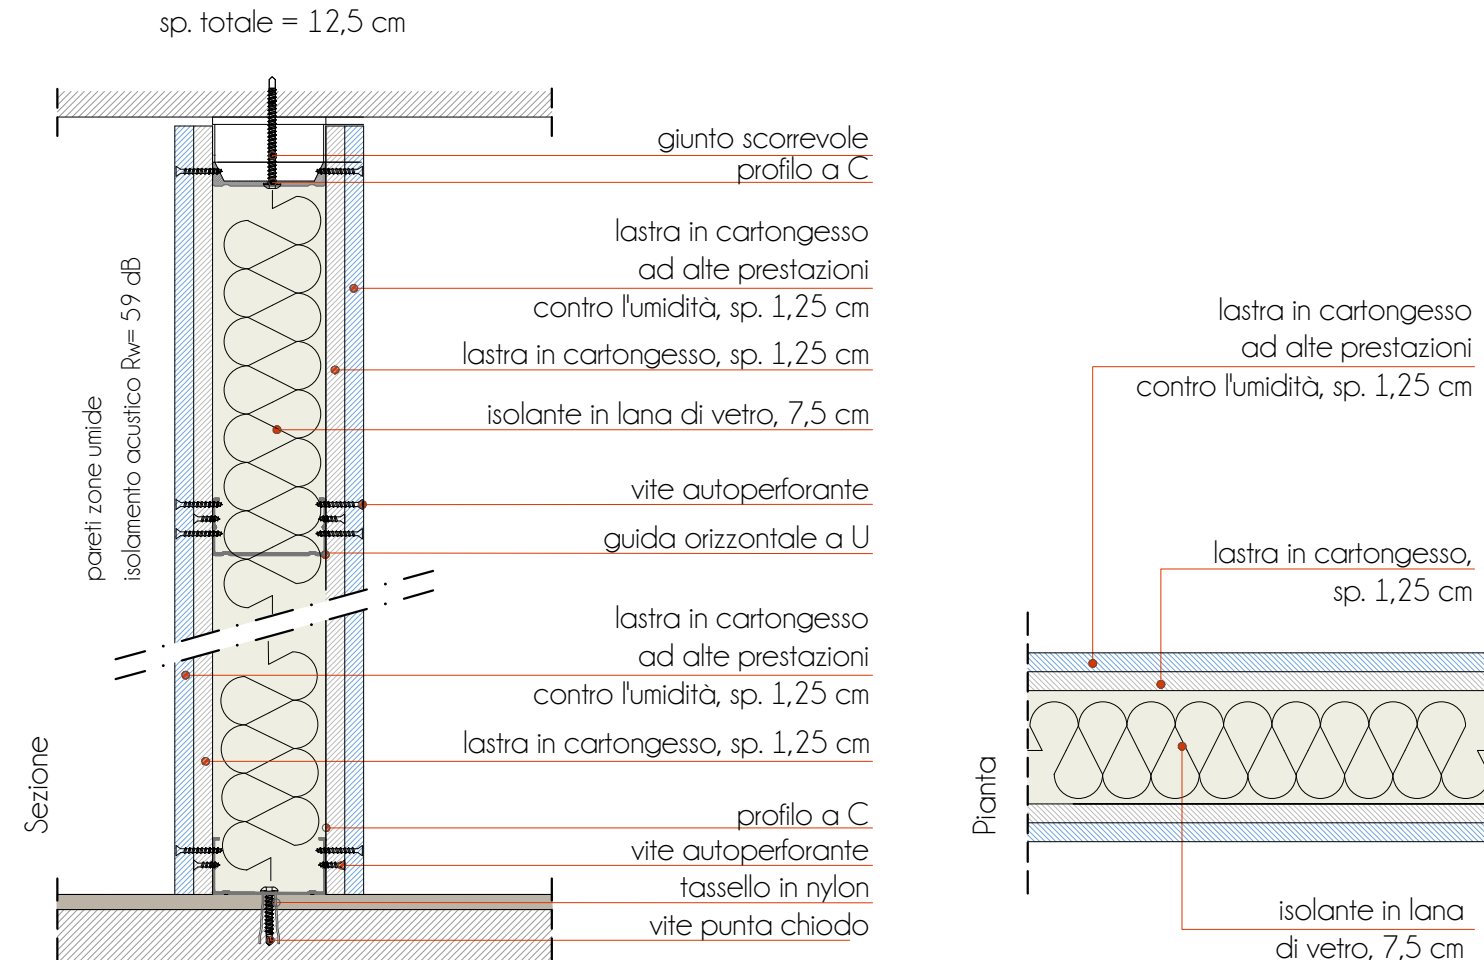

LEGENDA

PARETI PERIMETRALI ESTERNE


Pareti esterne in blocchi pieni di calcestruzzo autoclavato di spessore 36 cm, lana di vetro di spessore 5 cm, finitura esterna con intonaco civile di spessore 1,5 cm e finitura interna con doppia lastra di cartongesso da 2,5 cm. Lo spessore totale della parete è pari a 45 cm.

PARETI INTERNE LOCALE TECNICO

Pareti interne in blocchi pieni di calcestruzzo autoclavato di spessore 12 cm e finitura su entrambi i lati con intonaco civile di spessore 1,5 cm. Lo spessore totale della parete è pari a 15 cm.

PARETI DIVISORIE INTERNE

Pareti interne in cartongesso costituite da orditura metallica in acciaio zincato con interposta lana di vetro di spessore 7,5 cm e rivestimento realizzato con doppia lastra di cartongesso di spessore 1,25 cm l'una per un totale di 2,50 cm. Le lastre di cartongesso esterne sono di tipo ad alta prestazione contro l'umidità. Lo spessore totale della parete è pari a 12,5 cm.

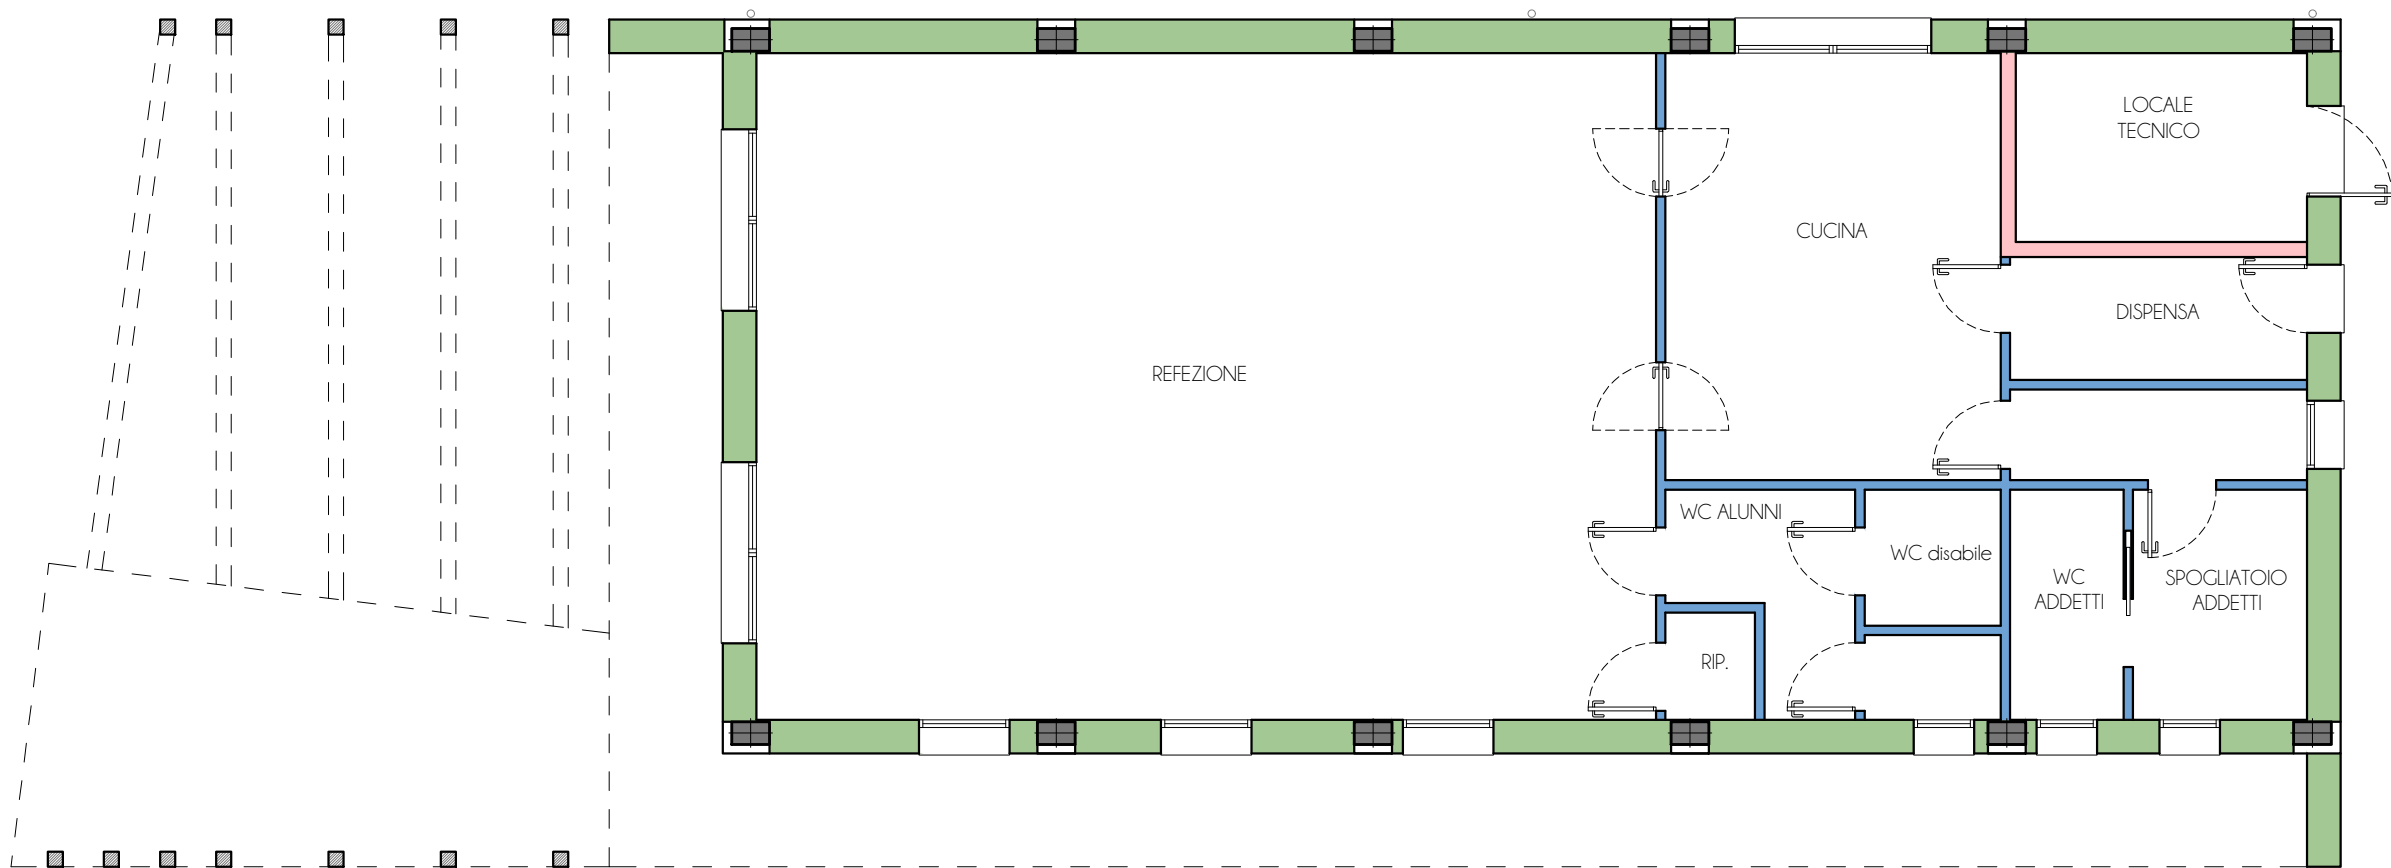

PIANTA PIANO TERRA
scala 1:100