



COMUNE DI BIBBIANO

Provincia di Reggio Emilia

Piazza Damiano Chiesa n.2, 42021 Bibbiano (Reggio Emilia)

Tel. 0522 253221, Fax 0522 883505

www.comunebibbiano.re.it - email lavori.pubblici@comunebibbiano.re.it



Finanziato
dall'Unione europea
NextGenerationEU

REALIZZAZIONE DI LOCALI PER LA MENSA DELLA SCUOLA SECONDARIA DI PRIMO GRADO "DANTE ALIGHIERI" DEL COMUNE DI BIBBIANO (RE)

CUP C65E22000320006

INTERVENTO FINANZIATO CON FONDI PNRR -
NEXT GENERATION EU - ITALIA - MISSIONE 4, COMPONENTE 1, INVESTIMENTO 1.2

Committenza:

Comune di Bibbiano (RE)

Responsabile Unico del Procedimento: Ing. Junior Ivan Tamagnini

Responsabile del Servizio 3 A "Gestione del Patrimonio - Espropri" del Comune di Bibbiano (RE)

PROGETTISTA

Gasparini Associati

studio di ingegneria e architettura

di Piero A. Gasparini e Ilaria Gasparini

Via E. Petrolini n.14/A 42122 REGGIO EMILIA

TEL: 0522/557508 FAX: 0522/557556

E-MAIL: edilizia@gaspariniassociati.it

P.IVA: 02532680358

COORDINATORE GRUPPO DI PROGETTAZIONE

Arch. Ilaria Gasparini

PROGETTO ARCHITETTONICO E STRUTTURALE

Arch. Stefano Faschi

Arch. Martina Mannelli

Ing. Martina Malagoli

PROGETTO IMPIANTI MECCANICI

Ing. Federico Mattoli

PROGETTO IMPIANTI ELETTRICI

Per. Ind. Corrado Bonacini

TEMPI



TITOLO

STATO DI PROGETTO
ABACO SERRAMENTI

EMISSIONE

progettazione definitiva - esecutiva

DATA

maggio 2023

SCALA

1:100


TAVOLA

A.05


Il contenuto di questo documento è da ritenersi riservato e non può essere divulgato a terzi senza una autorizzazione formale della proprietà e dei progettisti.
Anche in caso di autorizzazione è obbligatorio citare la committenza, il progettista e l'esecutore.

FINESTRE E PORTEFINESTRE scala 1:50


F1 Porta finestra in pvc a n.2 ante a battente con apertura verso l'esterno avente dimensioni 120 x 120 x 240 cm, Uw=1,3 W/m²K.
COLORE: a scelta della D.L.
ACCESSORI: maniglione antipanico interno e maniglia esterna con serratura (Rif voce di computo: A18.033.020.f)
OSCURAMENTO: nessuno

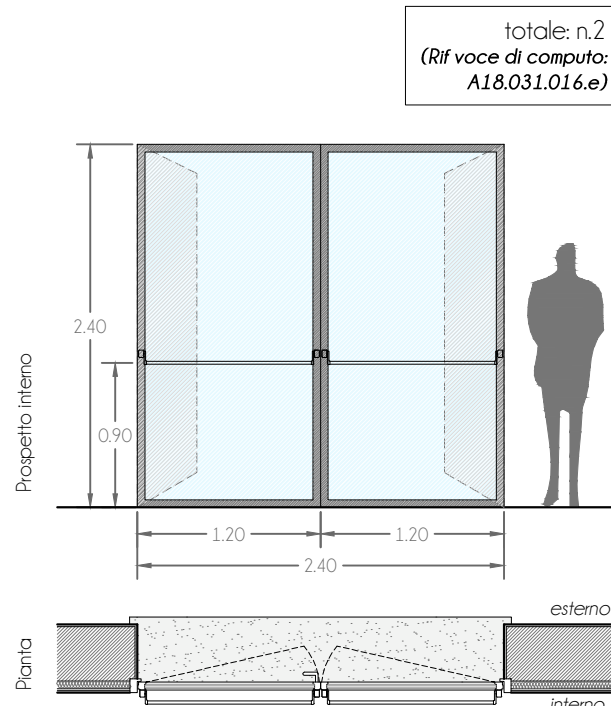


F2 Porta finestra in pvc a n.1 anta a battente con apertura verso l'esterno avente dimensioni 120 x 240 cm, Uw=1,3 W/m²K.
COLORE: a scelta della D.L.
ACCESSORI: maniglione antipanico interno e maniglia esterna con serratura (Rif voce di computo: A18.033.020.e)
OSCURAMENTO: nessuno

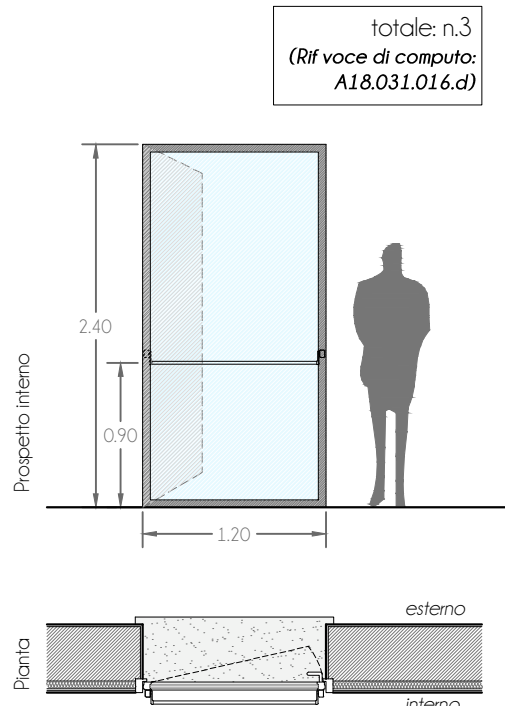


F3 Finestra in pvc a n.1 anta a battente con apertura verso l'interno avente dimensioni 80 x 120 cm, Uw=1,3 W/m²K.
COLORE: a scelta della D.L.
OSCURAMENTO: nessuno

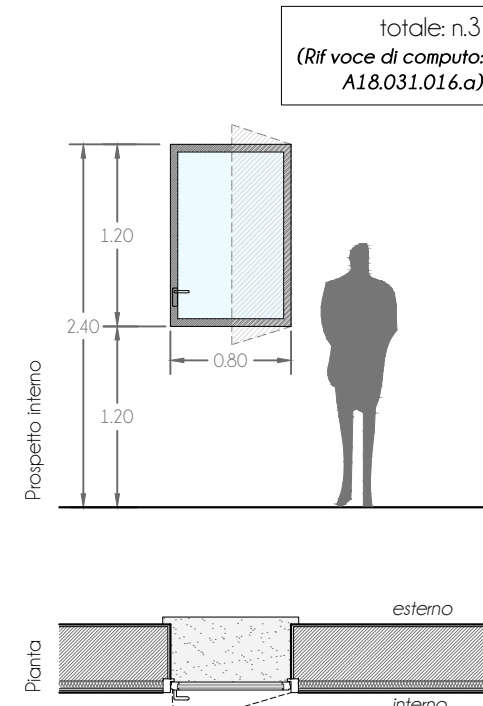

F4 Finestra in pvc a n.2 ante a battente con apertura verso l'interno avente dimensioni totali 260 x 120 cm, Uw=1,3 W/m²K.
COLORE: a scelta della D.L.
ACCESSORI: zanzariera (Rif voce di computo: A17.013.017.a)
OSCURAMENTO: nessuno

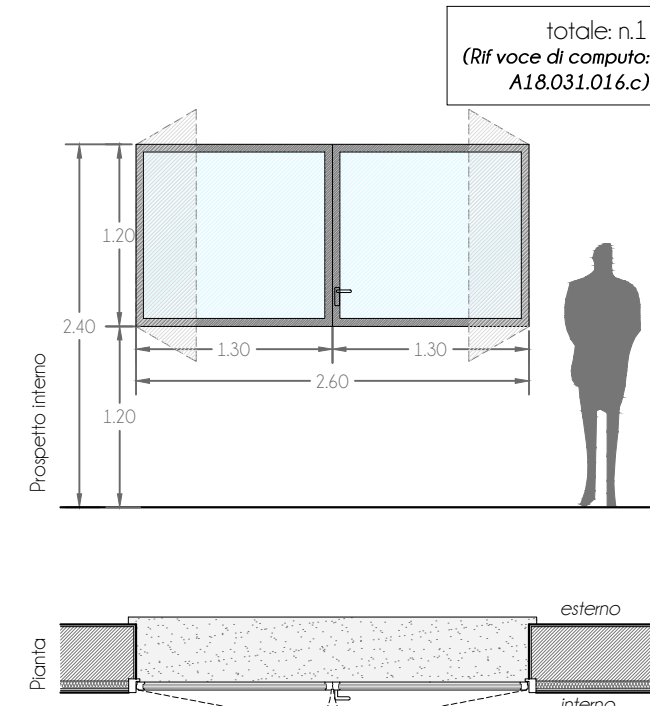


F5 Finestra in pvc a n.1 anta a battente con apertura verso l'interno avente dimensioni 90 x 210 cm, Uw=1,3 W/m²K.
COLORE: a scelta della D.L.
OSCURAMENTO: nessuno

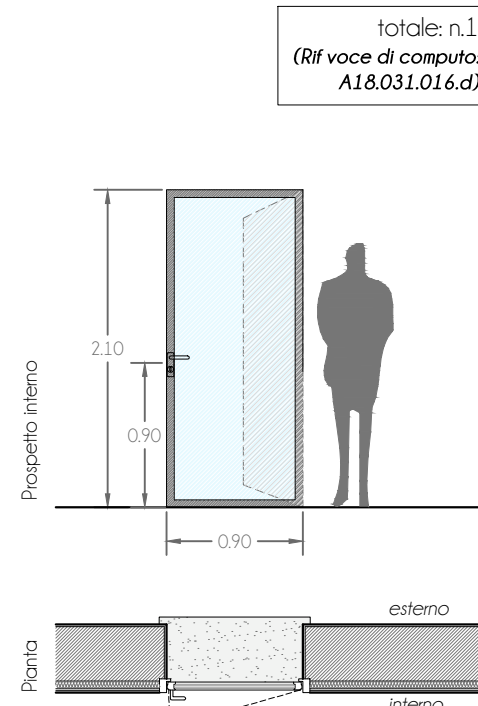


PORTE scala 1:50


P1 Porta interna in legno con anta mobile cieca liscia laccata, tamburata e bordi impiallacciati, avente dimensioni 90 x 210 cm.
COLORE: a scelta della D.L.

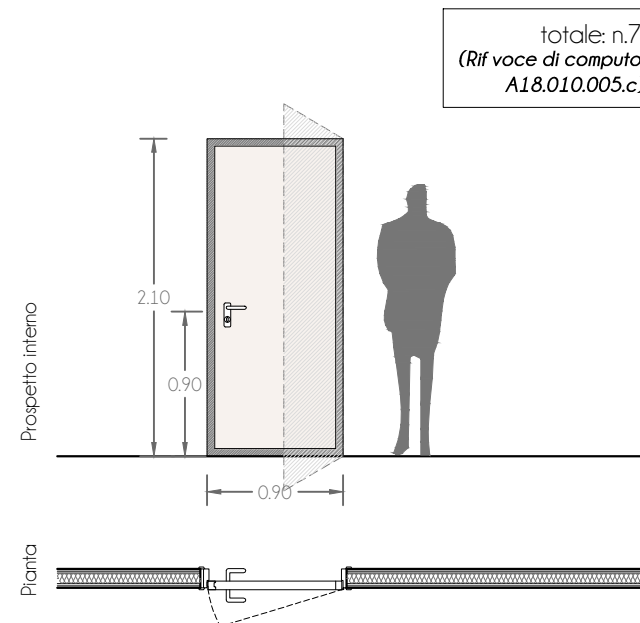


P2 Porta interna in legno con anta scorrevole cieca liscia tamburata e bordi impiallacciati, avente dimensioni 90 x 210 cm.
COLORE: a scelta della D.L.

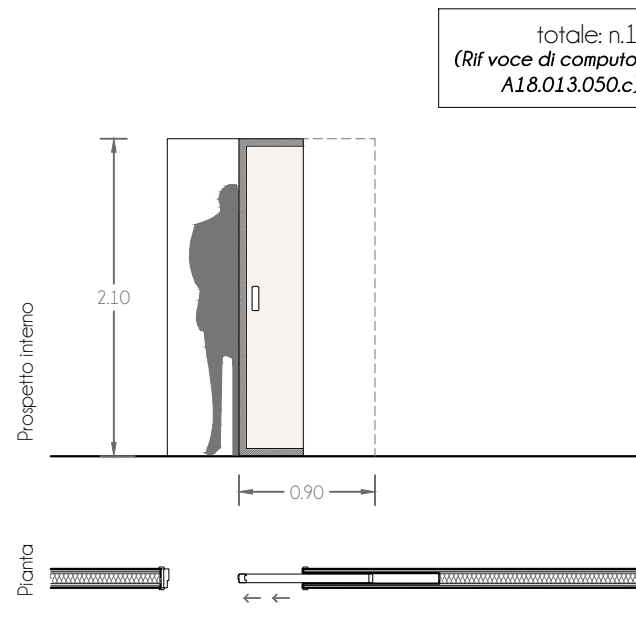

P3 Porta interna in legno con anta mobile tamburata e con bordi impiallacciati, completa di telaio maestro in listellare impiallacciato dello spessore di 8/11 mm, tutta la ferramenta necessaria per il fissaggio, cerniere bommer (tipo saloon) per apertura a 180°, delle dimensioni standard di 90 x 210 cm con oblo.
COLORE: a scelta della D.L.

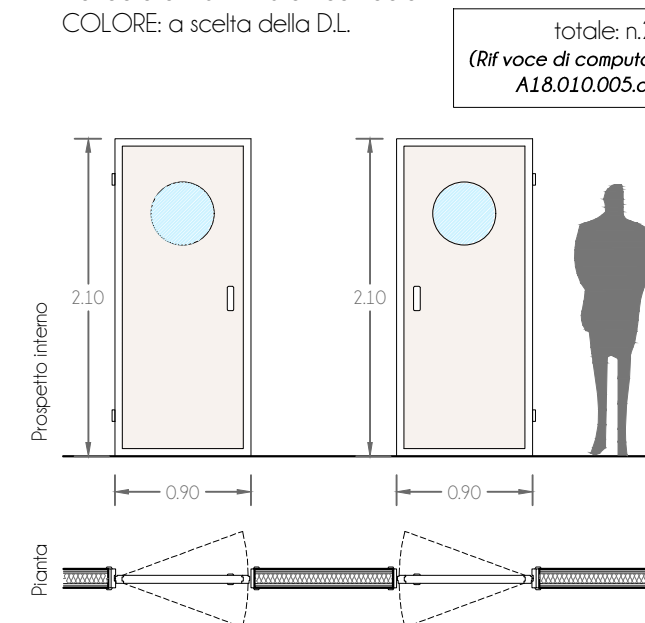


P4 Porta esterna con profilo estruso in pvc a n.1 battente, avente dimensioni 90x120x210 cm.
COLORE: a scelta della D.L.

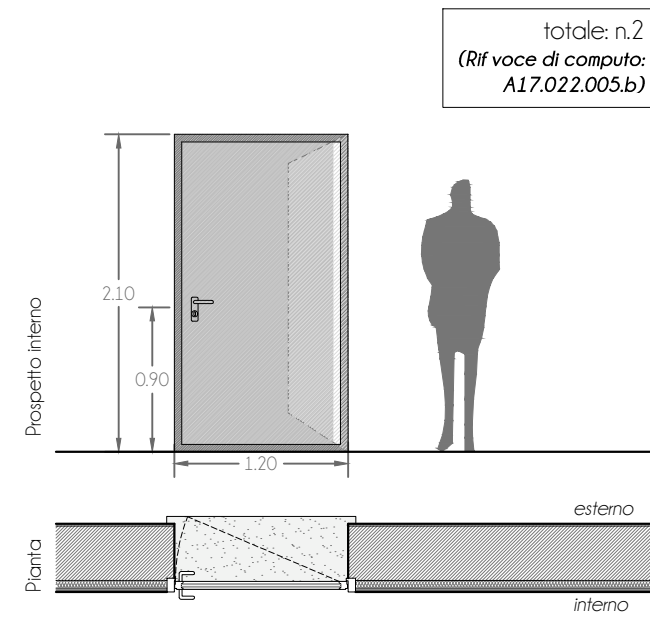

NOTA BENE:

- Tutti i serramenti esterni hanno potere fonoisolante Rw=40 dB.
- Le porte dei bagni saranno dotate di chiavistelli per la serratura interna.

F1 Porta finestra in pvc a n.2 ante a battente con apertura verso l'esterno avente dimensioni 120 x 120 x 240 cm, Uw=1,3 W/m²K con maniglione antipanico interno.	P1 Porta interna in legno con anta mobile cieca liscia laccata, tamburata e bordi impiallacciati, avente dimensioni 90 x 210 cm.
F2 Porta finestra in pvc a n.1 anta a battente con apertura verso l'esterno avente dimensioni 120 x 240 cm, Uw=1,3 W/m²K con maniglione antipanico interno.	P2 Porta interna in legno con anta scorrevole cieca liscia tamburata e bordi impiallacciati, avente dimensioni 90 x 210 cm.
F3 Finestra in pvc a n.1 anta a battente con apertura verso l'interno avente dimensioni 80 x 120 cm, Uw=1,3 W/m²K.	P3 Porta interna in legno con anta mobile tamburata, cerniere bommer (tipo saloon) per apertura a 180°, delle dimensioni standard di 90 x 210 cm con oblo.
F4 Finestra in pvc a n.2 ante a battente con apertura verso l'interno avente dimensioni totali 260 x 120 cm, Uw=1,3 W/m²K con zanzariera.	P4 Porta esterna con profilo estruso in pvc a n.1 battente, avente dimensioni 90x120x210 cm + sopraluce fisso di dimensioni 90x120x30 cm.
F5 Finestra in pvc a n.1 anta a battente con apertura verso l'interno avente dimensioni 90 x 210 cm, Uw=1,3 W/m²K.	Z Zanzariera in fibra di vetro rivestita in materiale plastico avvolgibile a rullo verticale con comando a molla.

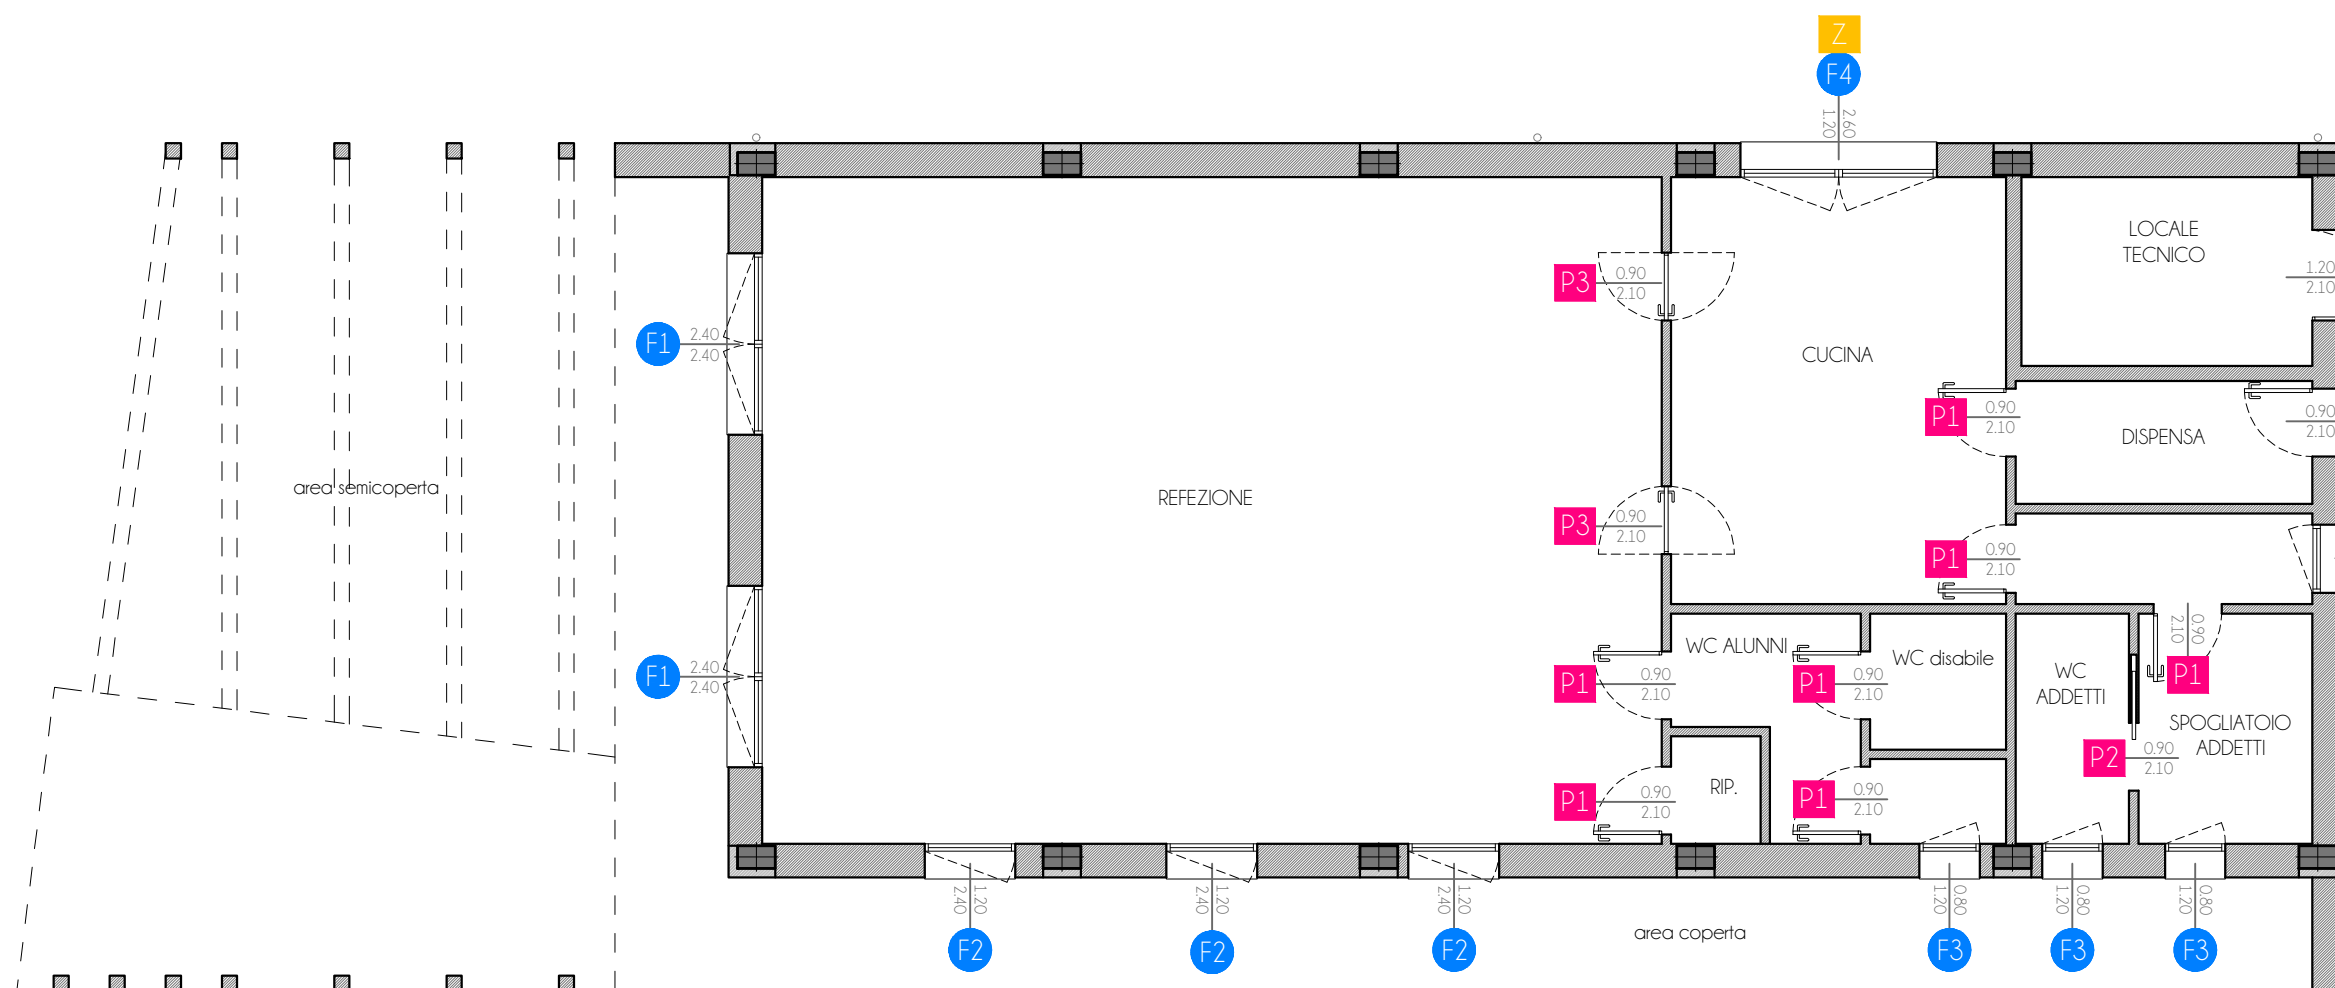

PIANTA PIANO TERRA
scala 1:100