


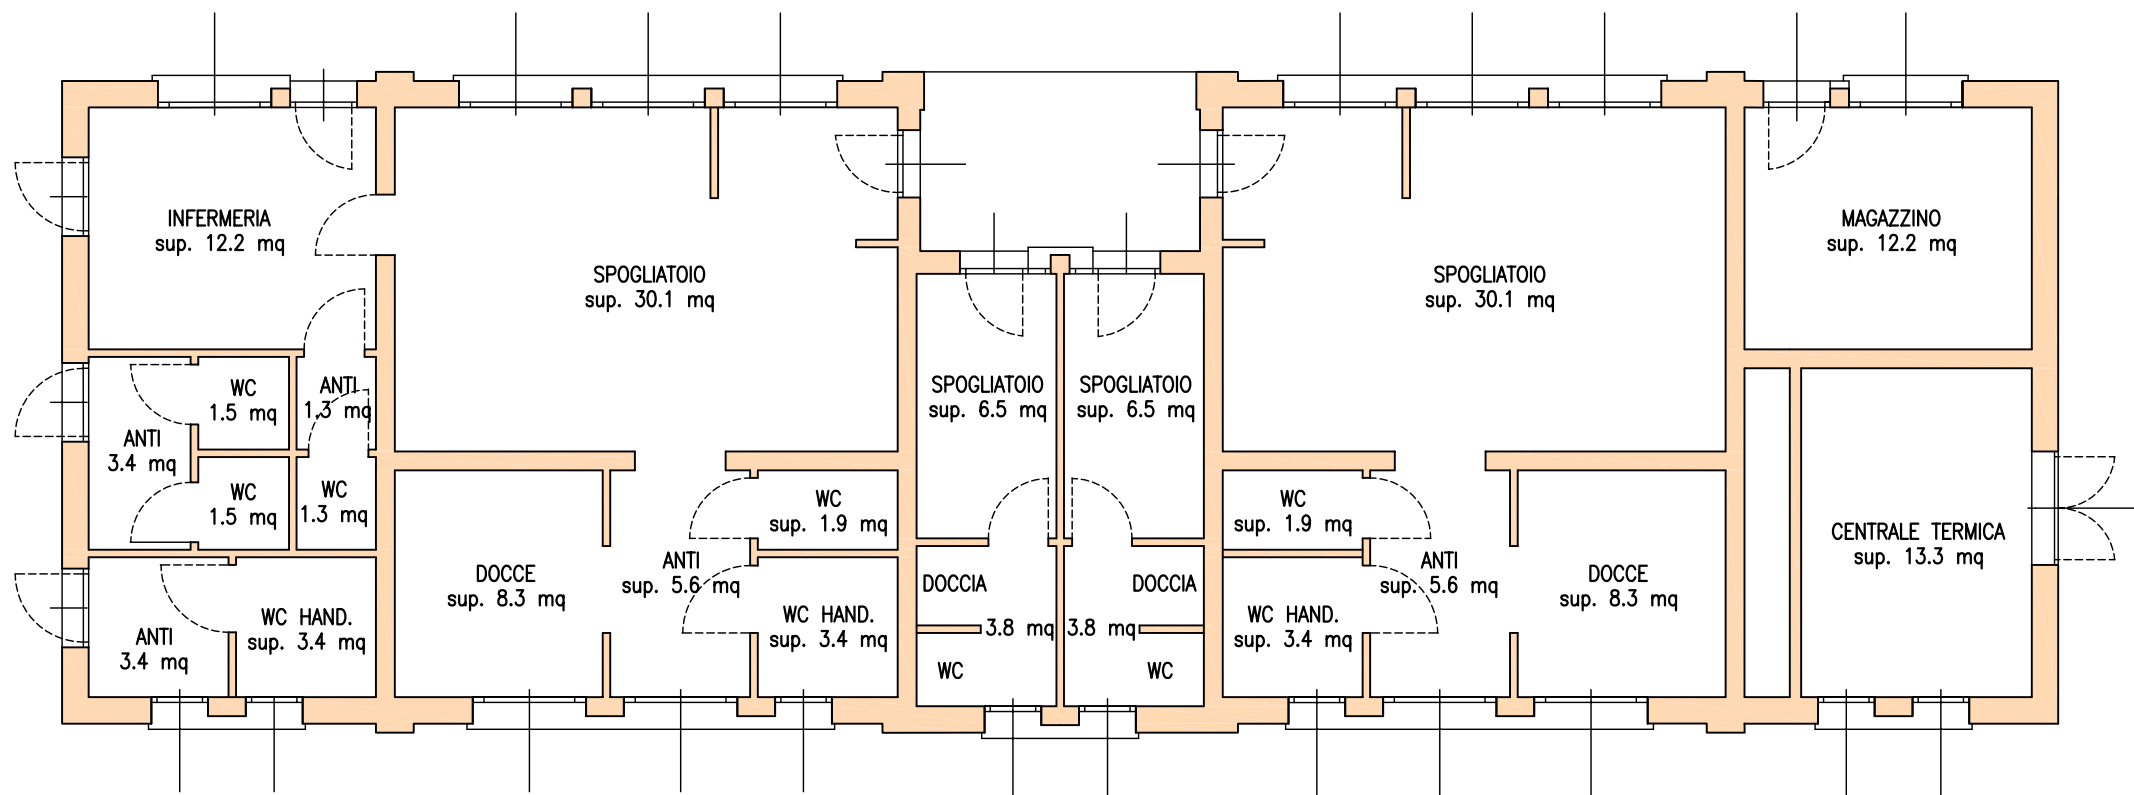

PIANTA PIANO TERRA
FABBRICATO SPOGLIATOI NUOVI
scala 1:100