



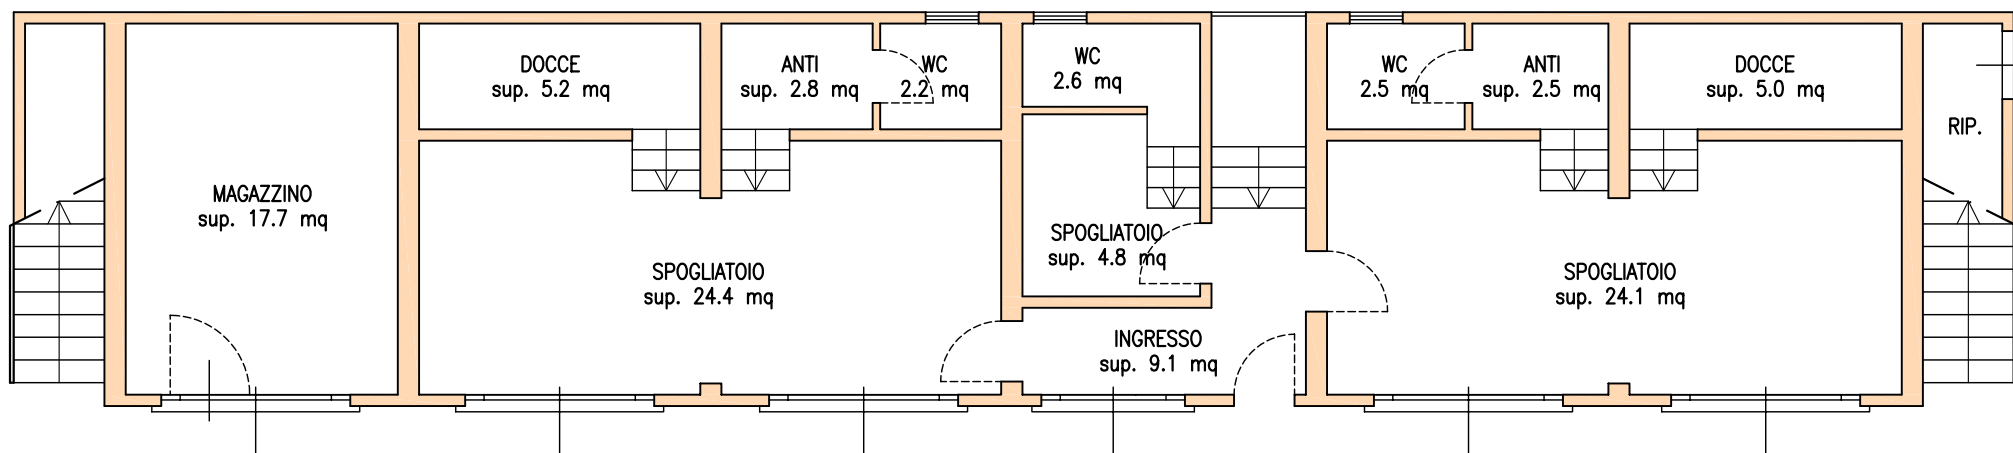

PIANTA PIANO TERRA
FABBRICATO SPOGLIATOI VECCHI

scala 1:100

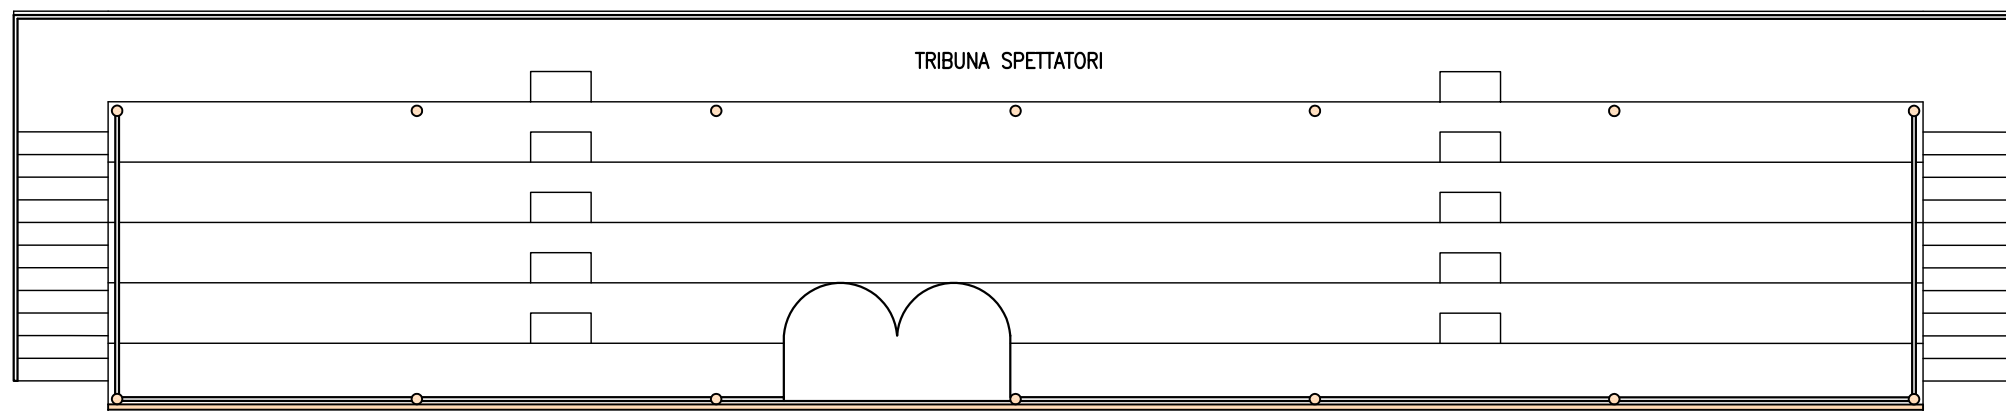

PIANTA PIANO PRIMO
FABBRICATO SPOGLIATOI VECCHI