


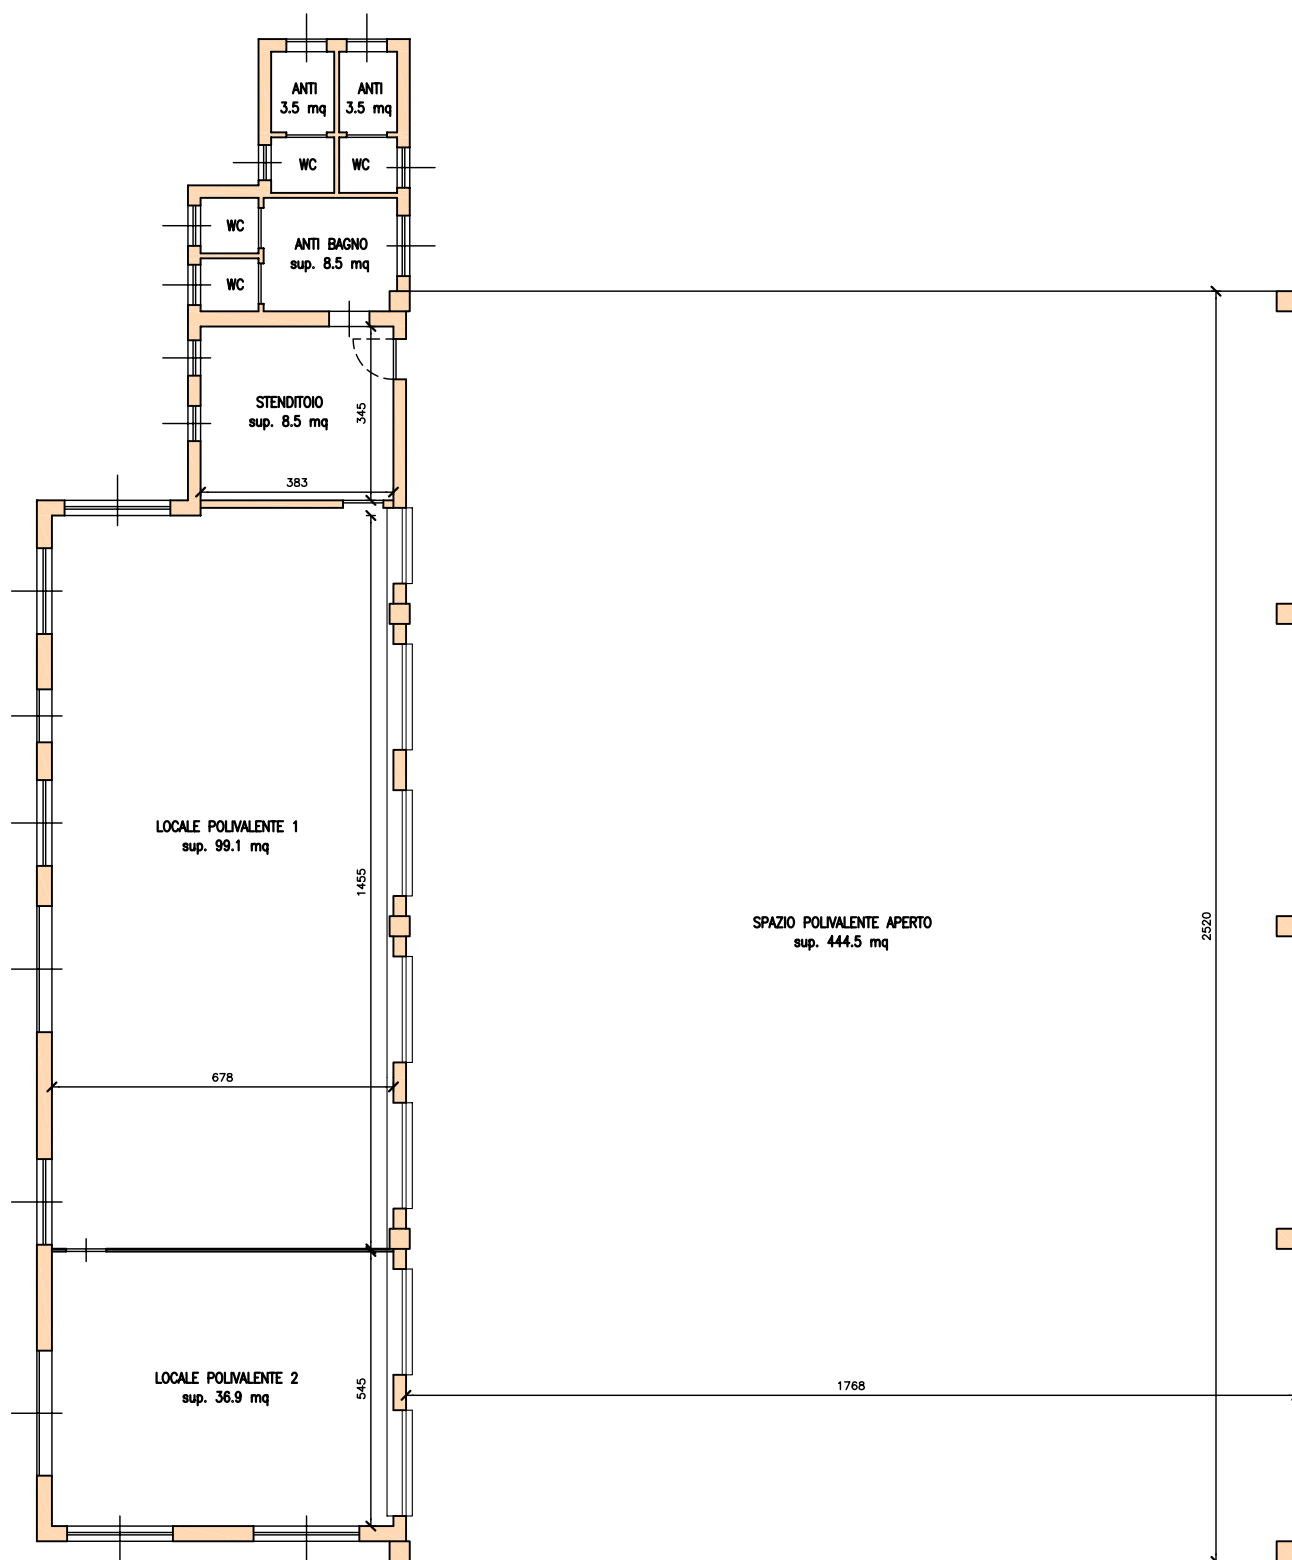

PIANTA PIANO TERRA
FABBRICATO "FIENILE"
scala 1:150