


Via A. De Gasperi n. 3 - 42020 S. Polo d'Enza (RE)
Tel. 0522/873123 - Fax 0522/874394
C. F. 80011590355 P. Iva 01345950354

ALLEGATO 2

MAPPE CATASTALI

SPECIFICHE TECNICHE ED URBANISTICHE DI DUE LOTTI EDIFICABILI IN VIA GRISENDI



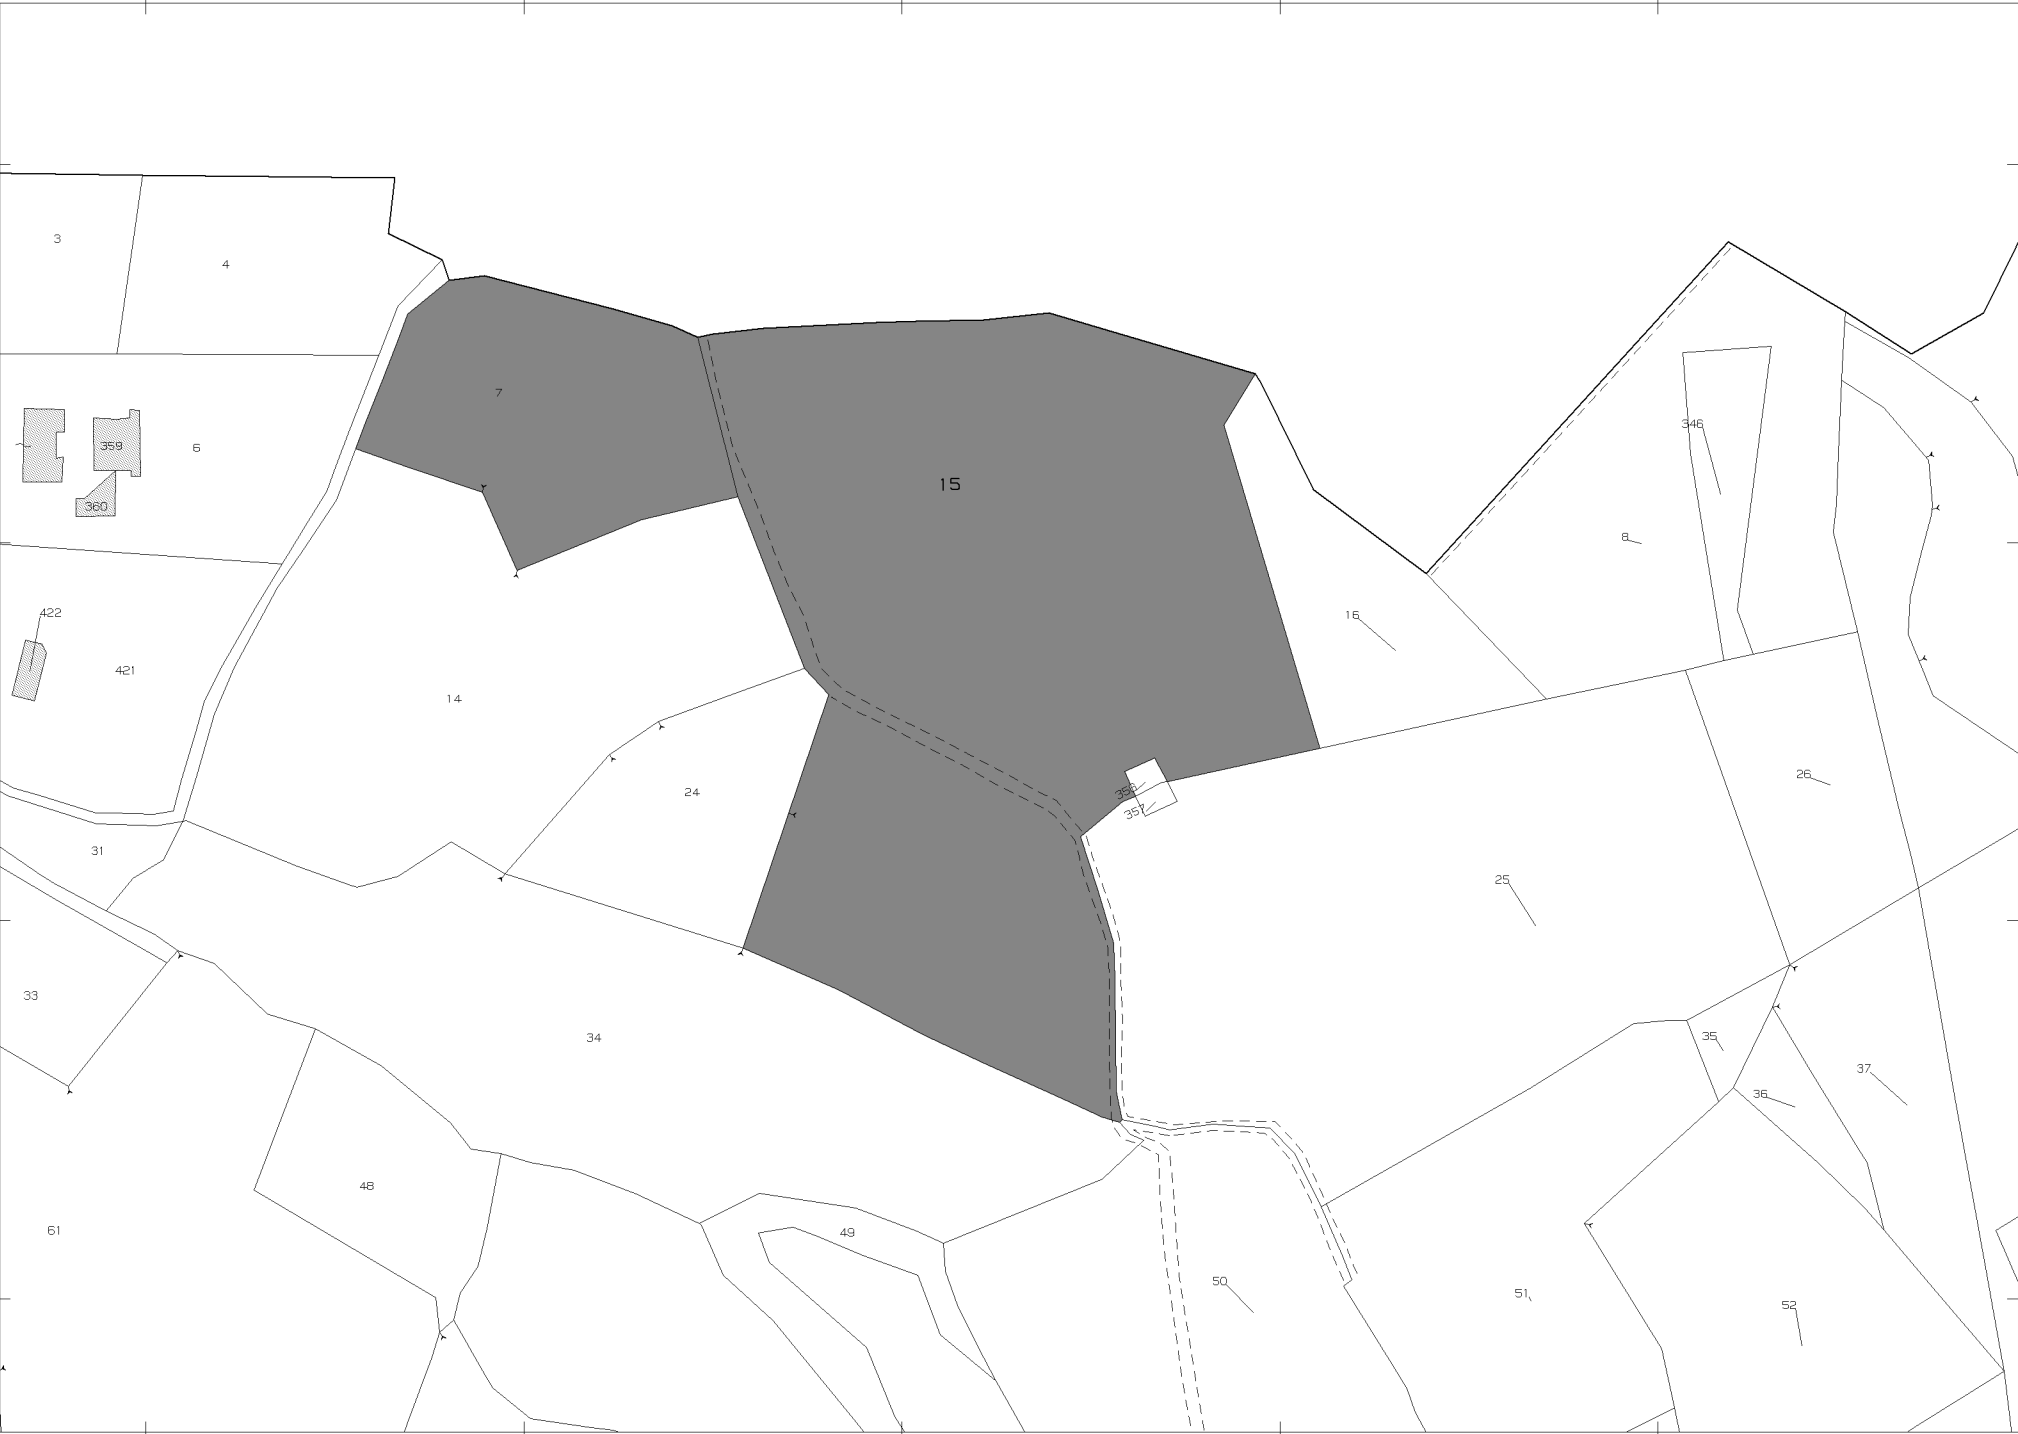

Comune: SAN POLO D'ENZA
Foglio: 22
Scala originale: 1:2000
Dimensione cornice: 534.000 x 378.000 metri
24-Nov-2012 15:16
Prot. n. T35496/2012