



COMUNE DI BIBBIANO
Provincia di Reggio Emilia
Piazza Damiano Chiesa n.2, 42021 Bibbiano (Reggio Emilia)
Tel. 0522 253221, Fax 0522 883505
www.comunebibbiano.it - e-mail lavoro@comunebibbiano.it



REALIZZAZIONE DI LOCALI PER LA MENSA DELLA SCUOLA SECONDARIA DI PRIMO GRADO "DANTE ALIGHIERI" DEL COMUNE DI BIBBIANO (RE)
CUP C65E22000320006

INTERVENTO FINANZIATO CON FONDI PNRR - NEXT GENERATION EU - ITALIA - MISSIONE 4, COMPONENTE 1, INVESTIMENTO 1.2

Comittenza:
Comune di Bibbiano (RE)

Responsabile Unico del Procedimento: Ing. Ivano Ivan Tomagnini
Responsabile del Servizio 3 A "Gestione del Patrimonio - Espropri" del Comune di Bibbiano (RE)

PROGETTISTA
Casparini Associati
studio di ingegneria e architettura
di Piero A. Casparini e Ilaria Casparini

Via E. Petrali n.14/A 42122 REGGIO EMILIA
TEL.0522/557508 FAX. 0522/557556
E-MAIL: edil@caspariniassociati.it
P.IVA: 02532680358

COORDINATORE GRUPPO DI PROGETTAZIONE
Arch. Ilaria Casparini

PROGETTO ARCHITETTONICO E STRUTTURALE
Arch. Stefano Fasini
Arch. Martina Mammioli
Ing. Martina Malagoli

PROGETTO IMPIANTI MECCANICI
Ing. Federico Mattioli

PROGETTO IMPIANTI ELETTRICI
Per. Ind. Corrado Bonacini

TIMBRI


TITOLO
**STATO DI PROGETTO
PLANIMETRIA GENERALE**

EMISSIONE	DATA	SCALA	TAVOLA
progettazione definitiva - esecutiva	maggio 2023	1:200 1:20 1:10	A.02

Il contenuto di questo documento è da ritenersi riservato e non può essere divulgato a terzi senza una autorizzazione formale della proprietà e dei progettisti. Anche in caso di autorizzazione è obbligatorio citare la committenza, il progettista e l'esecutore.


PLANIMETRIA GENERALE



- LEGENDA
- area cortiliva
 - area asfaltata esistente
 - pavimentazione esterna (vedi PARTICOLARE 1)
 - impianto fotovoltaico con moduli in silicio monocristallino potenza 400 W con cornice
 - alberi esistenti
 - alberi di nuova piantumazione tipo quercus robur "astigiata"
* OGGETTO DI EVENTUALE MIGLIORIA
 - recinzione esistente
 - recinzione esterna di nuova realizzazione (vedi PARTICOLARE 2)
(Rif voce di computo: A17.004.040.a)
 - accessi esistenti
 - dispositivo anticaduta TIPO A e C
(Rif voce di computo: A07.025.010.b, A07.025.070)

PARTICOLARI

PARTICOLARE 1 - PAVIMENTAZIONE ESTERNA

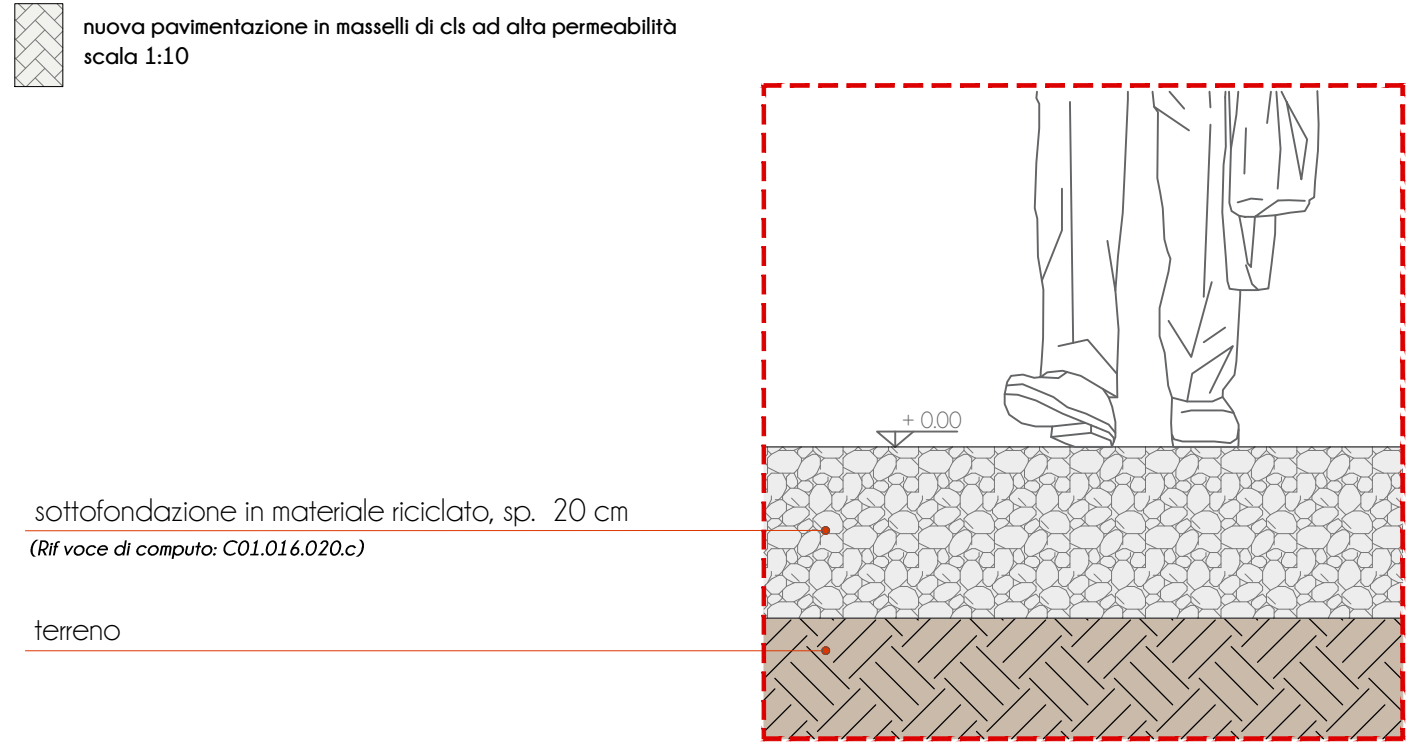

PARTICOLARE 2 - RECINZIONE ESTERNA

