



COMUNE DI BIBBIANO

Provincia di Reggio Emilia

Piazza Damiano Chiesa n.2, 42021 Bibbiano (Reggio Emilia)

Tel. 0522 253221, Fax 0522 883505

www.comunebibbiano.re.it - email lavori pubblici@comunebibbiano.re.it



Finanziato dall'Unione europea

NextGenerationEU

REALIZZAZIONE DI LOCALI PER LA MENSA DELLA SCUOLA SECONDARIA DI PRIMO GRADO "DANTE ALIGHIERI" DEL COMUNE DI BIBBIANO (RE)

CUP C65E22000320006

INTERVENTO FINANZIATO CON FONDI PNRR - NEXT GENERATION EU - ITALIA - MISSIONE 4, COMPONENTE 1, INVESTIMENTO 1.2

Committenza:

Comune di Bibbiano (RE)

Responsabile Unico del Procedimento: Ing. Iunior Ivan Tamagnini

Responsabile del Servizio 3 A "Gestione del Patrimonio - Espropri" del Comune di Bibbiano (RE)

PROGETTISTA

Gasparini Associati

studio di ingegneria e architettura

di Piero A. Gasparini e Ilaria Gasparini

Via E. Petrolini n.14/A 42122 REGGIO EMILIA

TEL: 0522/557508 FAX: 0522/557556

E-MAIL: edilizia@gaspariniassociati.it

P.IVA: 02532680358

COORDINATORE GRUPPO DI PROGETTAZIONE

Arch. Ilario Gasparini

PROGETTO ARCHITETTONICO E STRUTTURALE

Arch. Stefano Fasconi

Arch. Martina Mammoli

Ing. Martina Malagoli

PROGETTO IMPIANTI MECCANICI

Ing. Federico Martini

PROGETTO IMPIANTI ELETTRICI

Per. Ind. Corrado Bonacini

PROF. ING. PIERO A. GASPARINI

PROF. ING. ILARIA GASPARINI

PROF. ING. STEFANO FASCONI

PROF. ING. MARTINA MAMMOLI

PROF. ING. MARTINA MALAGOLI

PROF. ING. FEDERICO MARTINI

PROF. ING. CORRADO BONACINI

TITOLO

STATO DI PROGETTO

ABACO PAVIMENTI E RIVESTIMENTI

EMMISSIONE

progettazione definitiva - esecutiva

DATA

maggio 2023

SCALA

1:100
1:50
1:20


TAVOLA

A.07


Il contenuto di questo documento è da ritenersi riservato e non può essere divulgato a terzi senza una autorizzazione formale della proprietà e dei progettisti. Anche in caso di autorizzazione è obbligatorio citare la committenza, il progettista e l'esecutore.



codice	locale	R/T	Z	P
①	REFEZIONE			
②	CUCINA			
③	DISPENSA			
④	SPOGLIATORIO ADDETTI			
⑤	WC ADDETTI			
⑥	WC ALUNNI			
⑦	WC disabili			
⑧	RIPOSTIGLIO			
⑨	LOCALE TECNICO			

CASO A) RIVESTIMENTO + TINTEGGIO

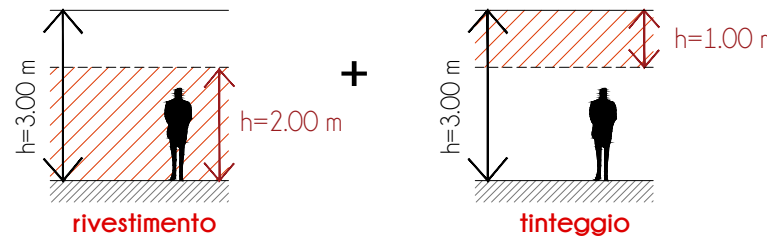


CASO B) TINTEGGIO a tutta altezza

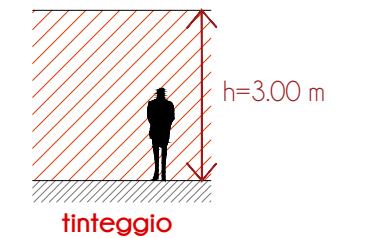

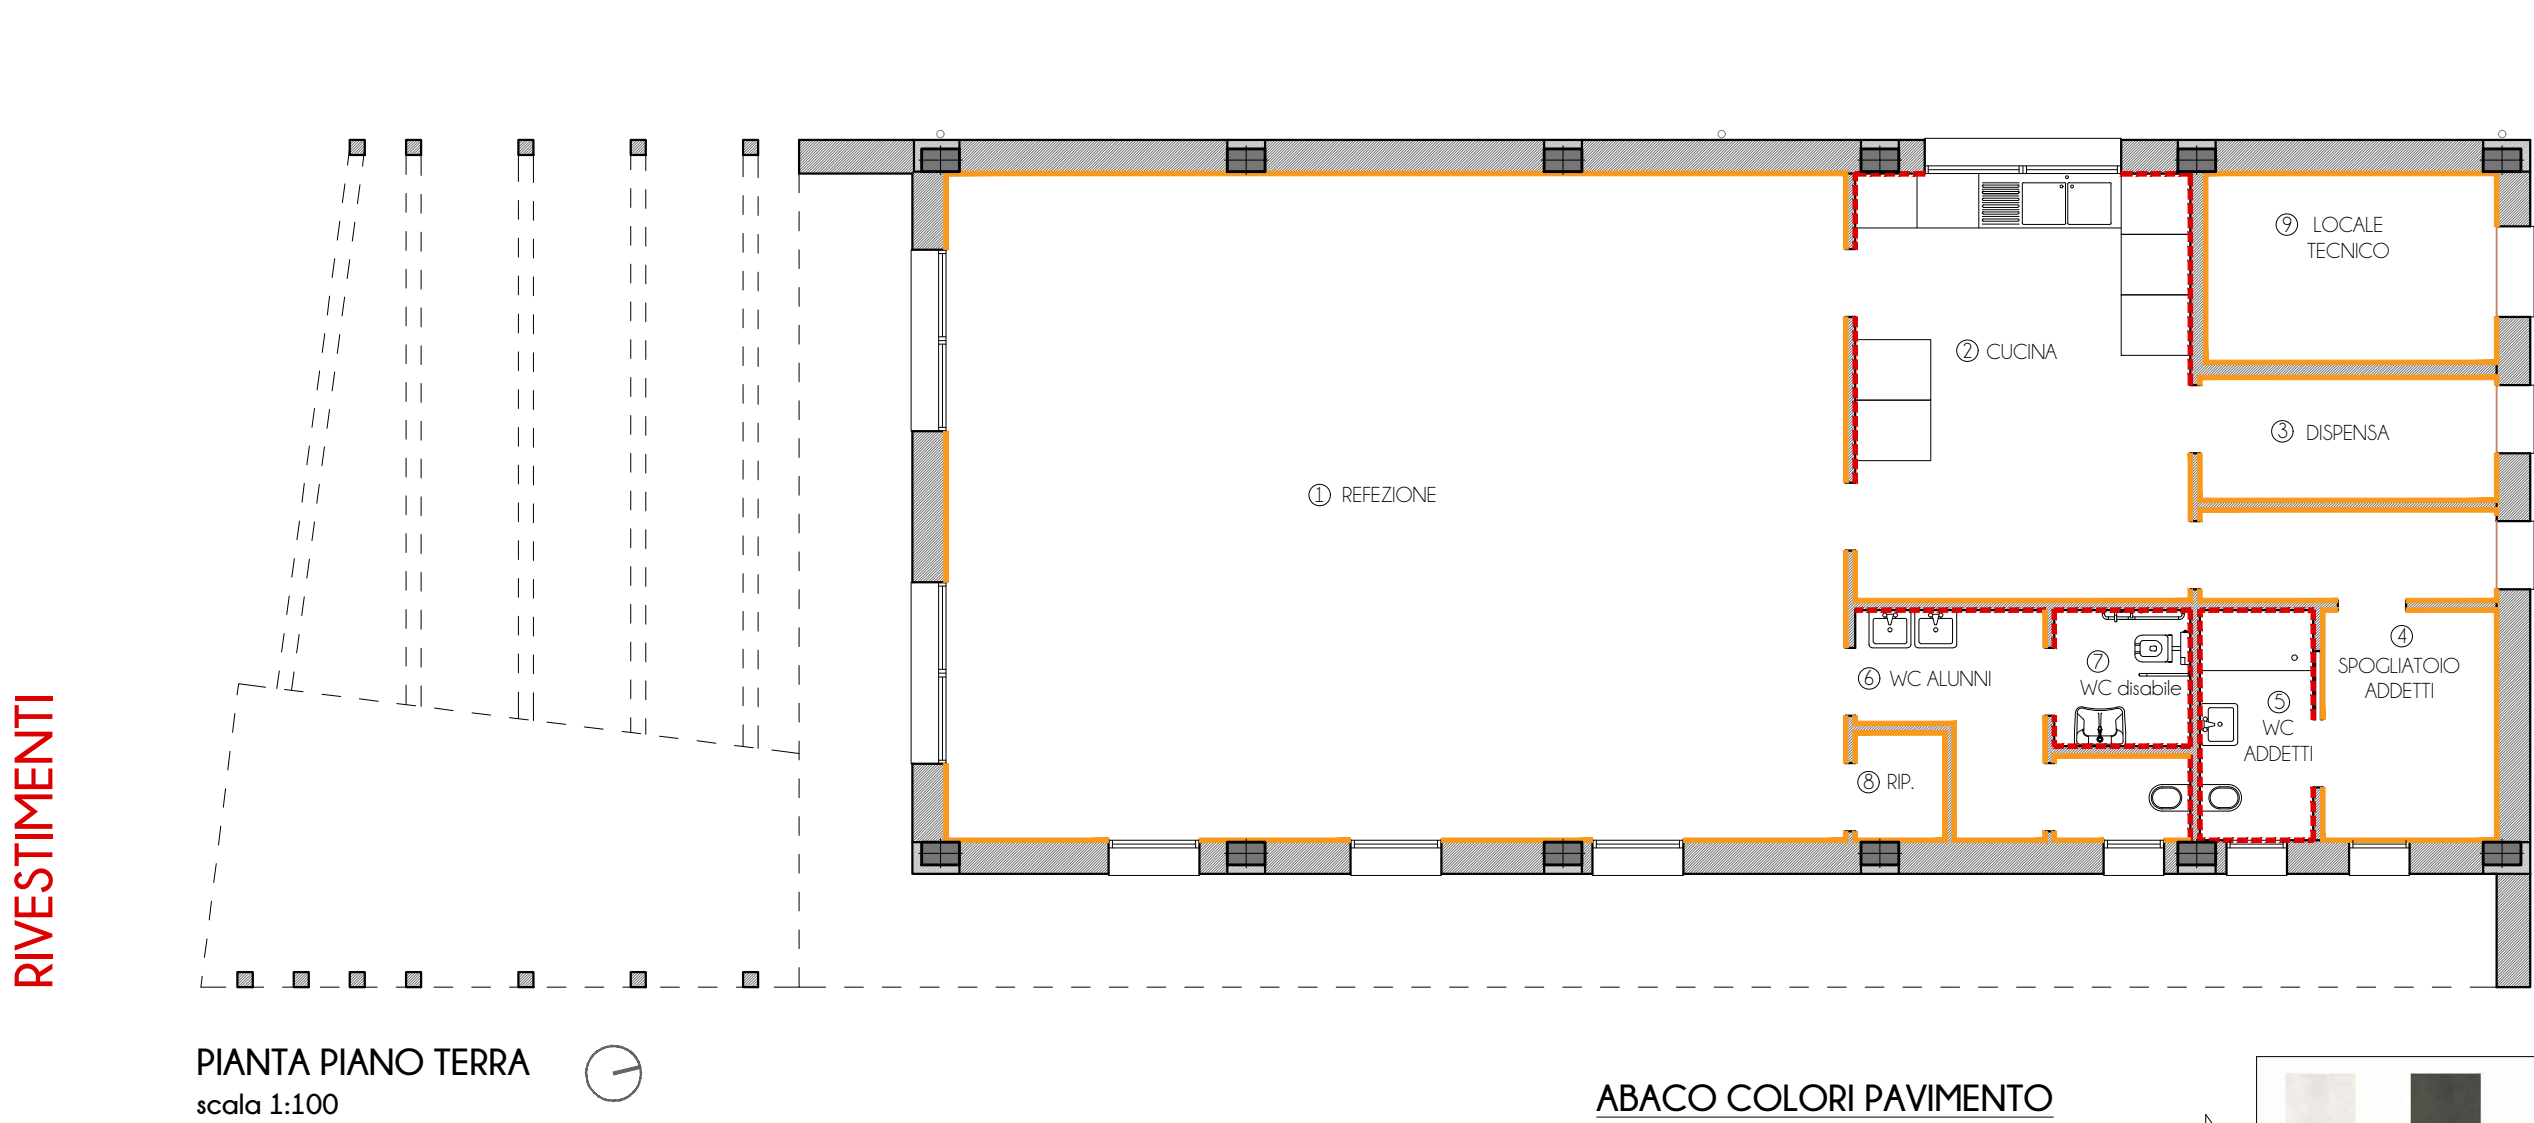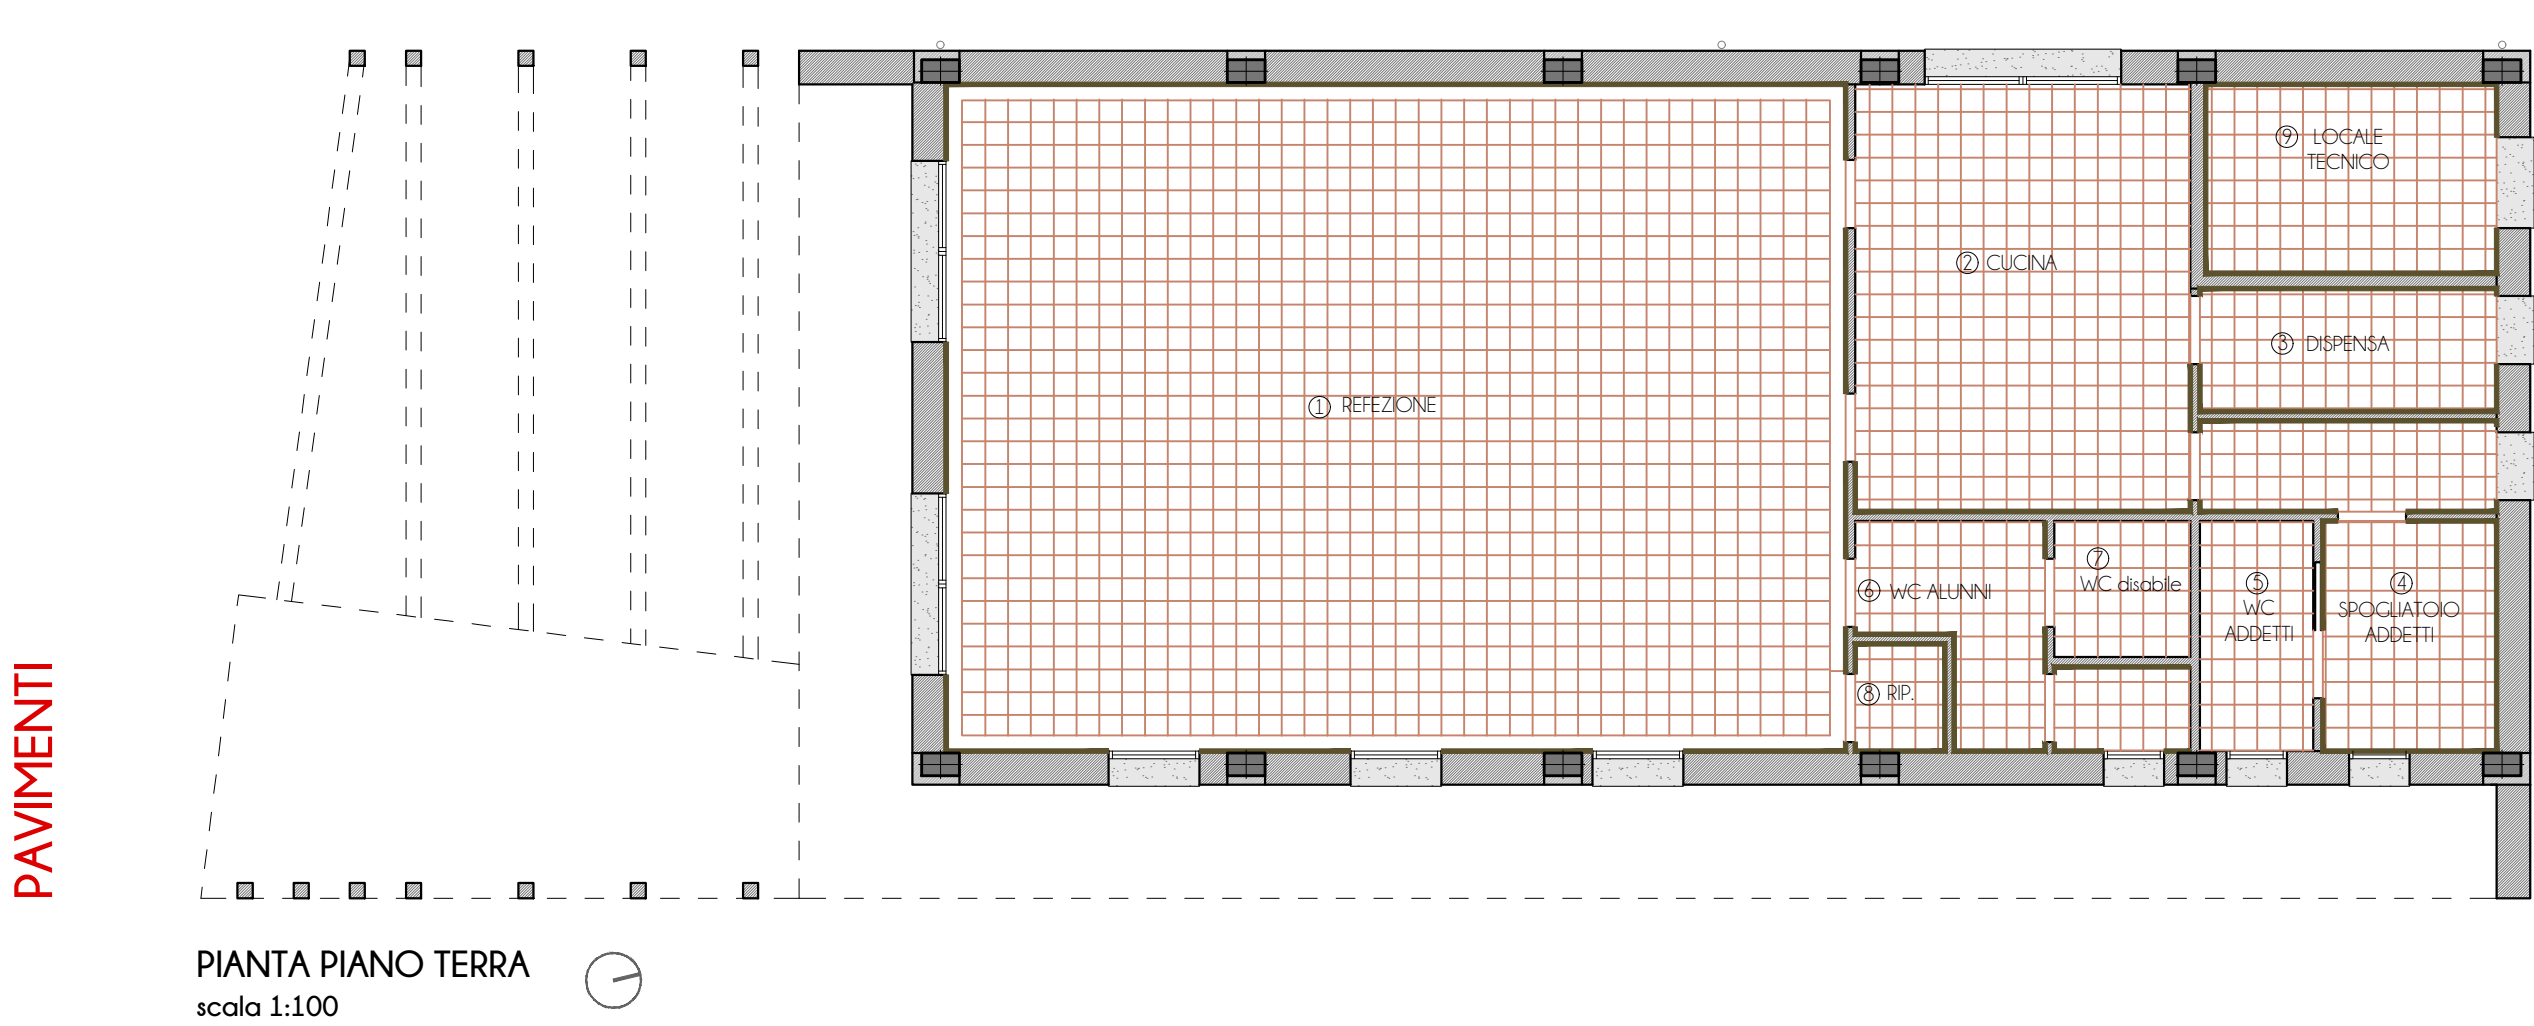

POSA RIVESTIMENTI - PARETE SERVIZI IGIENICI

NOTA BENE: Gli schemi di posa dei rivestimenti bagni sono indicativi, si rimandano alla D.L. le scelte definitive, da valutare in fase di cantiere previa presentazione da parte della ditta esecutrice dello schema costruttivo di posa e della fornitura di idonea campionatura.

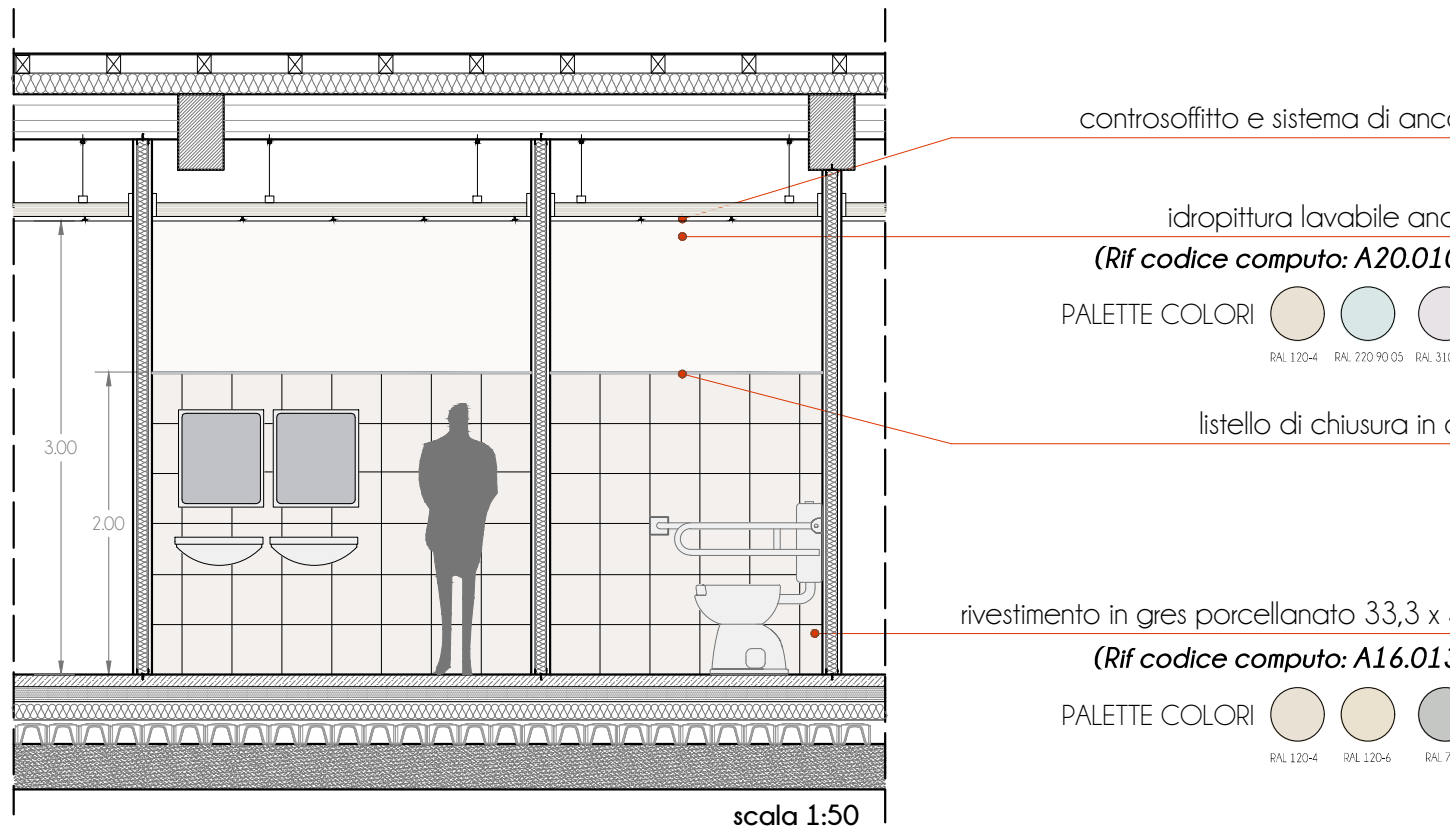

ABACO COLORI PAVIMENTO

I colori proposti negli abachi in oggetto fanno parte della gamma caratterizzata da elevate qualità tecniche, estrema semplicità di posa in opera e massima facilità di manutenzione.




CARATTERISTICHE PAVIMENTO

Resistenza allo scivolamento: categoria R9




SCHEMA DI POSA PAVIMENTO IN GRES PORCELLANATO 60x60 cm


scala 1:10

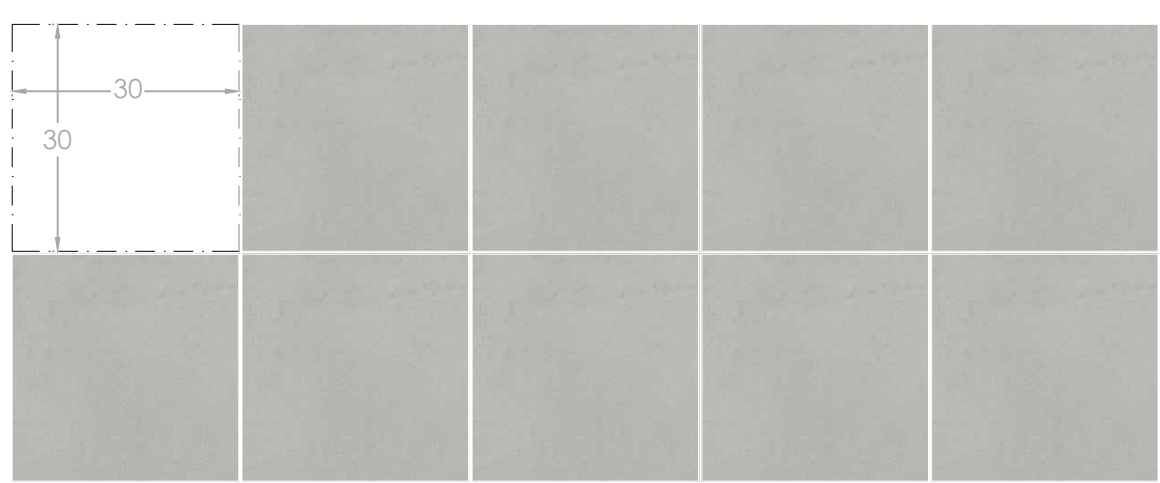

LEGENDA

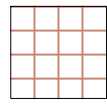-  Pavimento in gres porcellanato smaltato in piastrelle, resistente agli sbalzi termici, al gelo e agli acidi, per locali ad uso residenziale o d terziario leggero, a norma UNI EN 1441: effetto cemento o similare a scelta della D.L. di dimensioni 33,3 x 33,3 cm, rettificato, spessore 9 mm. Fuga tono su tono non superiore a 2 mm. (Rif codice computo: A15.016.035.a)
-  Soglia d'ingresso-copertine con gocciolatoio in lastre di pietra naturale grigia a scelta della D.L. dello spessore di 3 cm. (Rif codice computo: A14.001.010.g)
-  Zoccolino in gres porcellanato effetto pietra levigata. (Rif codice computo: A16.022.040.c)


PALETTE CROMATICA

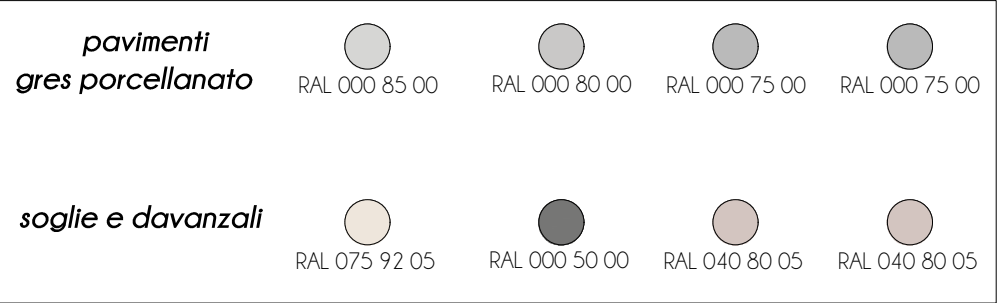

LEGENDA

-  Rivestimento dei servizi igienici in gres porcellanato rettificato dimensioni 33,3 x 33,3 cm, effetto pietra grigia, cemento o similare a scelta della D.L. - fugato tono su tono dimensione fuga non superiore a 2 mm (applicazione stucco anti-macchia), altezza fino a 2 m da quota zero. (Rif codice computo: A16.013.020.a)
-  Tinteggiatura con idropittura di superfici a due mani a coprire, applicata a pennello, rullo o a spruzzo, lavabile, anallergica e fungicida, altezza da 2 m (fine rivestimento in gres) fino al solaio. (Rif codice computo: A20.010.005.c)
-  Tinteggiatura a tutta altezza con idropittura di superfici a due mani a coprire, applicata a pennello, rullo o a spruzzo, lavabile, anallergica e fungicida. (Rif codice computo: A20.010.005.c)


PALETTE CROMATICA

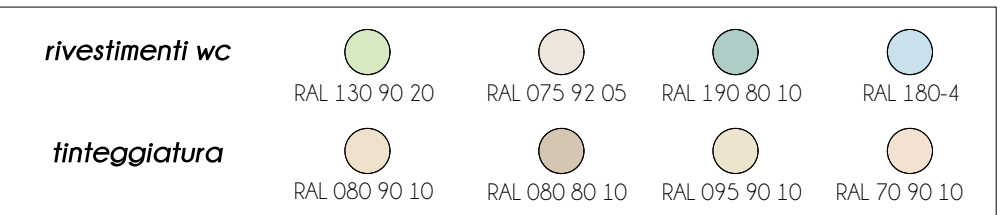

BATTISCOPA


(Rif codice computo: A16.022.040.c)

Tutte le superficie sprovviste di rivestimento in gres porcellanato saranno dotate di zoccolino in gres porcellanato, posto in opera con idoneo collante.

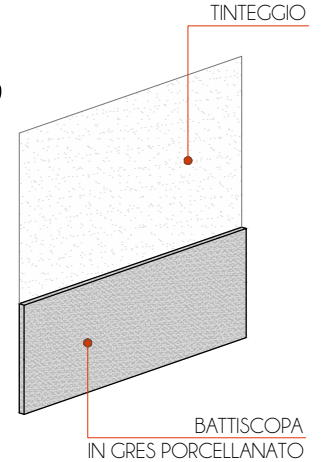

SOGLIA

Soglia d'ingresso-copertine con gocciolatoio in lastre di pietra naturale grigia a scelta della D.L. dello spessore di 3 cm. (Rif codice computo: A14.001.010.g)

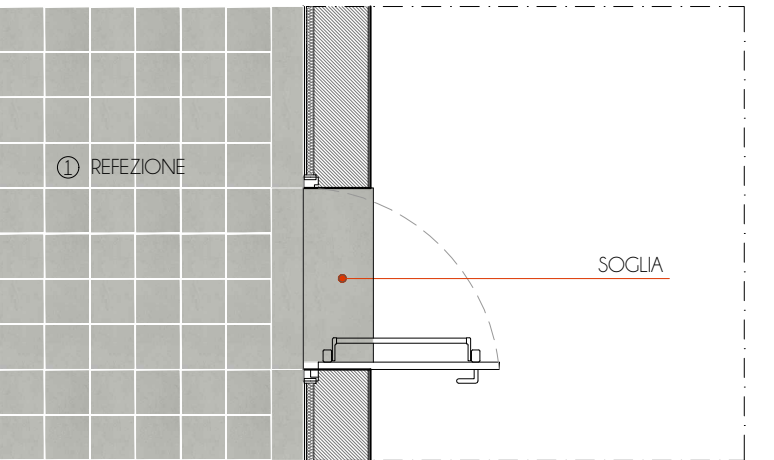

Particolare soglia su porte di uscita