

**REALIZZAZIONE DI LOCALI PER LA MENSA  
DELLA SCUOLA SECONDARIA DI PRIMO GRADO "DANTE  
ALIGHIERI" DEL COMUNE DI BIBBIANO (RE)**  
**CUP C65E22000320006**

INTERVENTO FINANZIATO CON FONDI PNRR –  
NEXT GENERATION EU – ITALIA - MISSIONE 4, COMPONENTE 1, INVESTIMENTO 1.2


Committenza:

**Comune di Bibbiano (RE)**

Responsabile Unico del Procedimento: Ing. Junior Ivan Tamagnini  
Responsabile del Servizio 3.A "Gestione del Patrimonio - Espropri" del Comune di Bibbiano (RE)

|   |                         |   |                                                                          |        |
|---|-------------------------|---|--------------------------------------------------------------------------|--------|
| PROGETTISTA<br><b>Gaspardini Associati</b><br><b>studio di ingegneria e architettura</b><br>di Piero A. Gaspardini e Ilaria Gaspardini<br><br>Via E. Petrali n.1/A - 42122 REGGIO EMILIA<br>TEL. 0522/557508 FAX 0522/557556<br>E-MAIL: editoria@gaspardiniassociati.it<br>P.IVA: 02532680358 |                         | COORDINATORE GRUPPO DI PROGETTAZIONE<br>Arch. Ilaria Gaspardini<br><br><u>PROGETTO ARCHITETTONICO E STRUTTURALE</u><br>Arch. Stefano Fasani<br>Arch. Flaminia Mannucci<br>Ing. Martina Molagoli<br><br><u>PROGETTO IMPIANTI MECCANICI</u><br>Ing. Federico Mattioli<br><br><u>PROGETTO IMPIANTI ELETTRICI</u><br>Ing. Ivo Carado Bonanni |                                                                          | TP-019 |
| TITOLO<br><br><div style="text-align: center;"> <b>STATO DI PROGETTO</b><br/> <b>PARTICOLARI COSTRUTTIVI</b> </div>   |                         |   |                                                                          |        |
| PROIEZIONE<br><br>progettazione definitiva - esecutiva   | DATA<br><br>maggio 2023 | Scala<br><br>1:20   | TAVOLA<br><br><div style="font-size: 2em; font-weight: bold;">A.08</div> |        |

Il contenuto di questo documento è da ritenersi riservato e non può essere divulgato a terzi senza una autorizzazione formale della proprietà e dei progettisti. Anche in caso di autorizzazione è obbligatorio citare la consulenza, il progettista e l'esecutore.

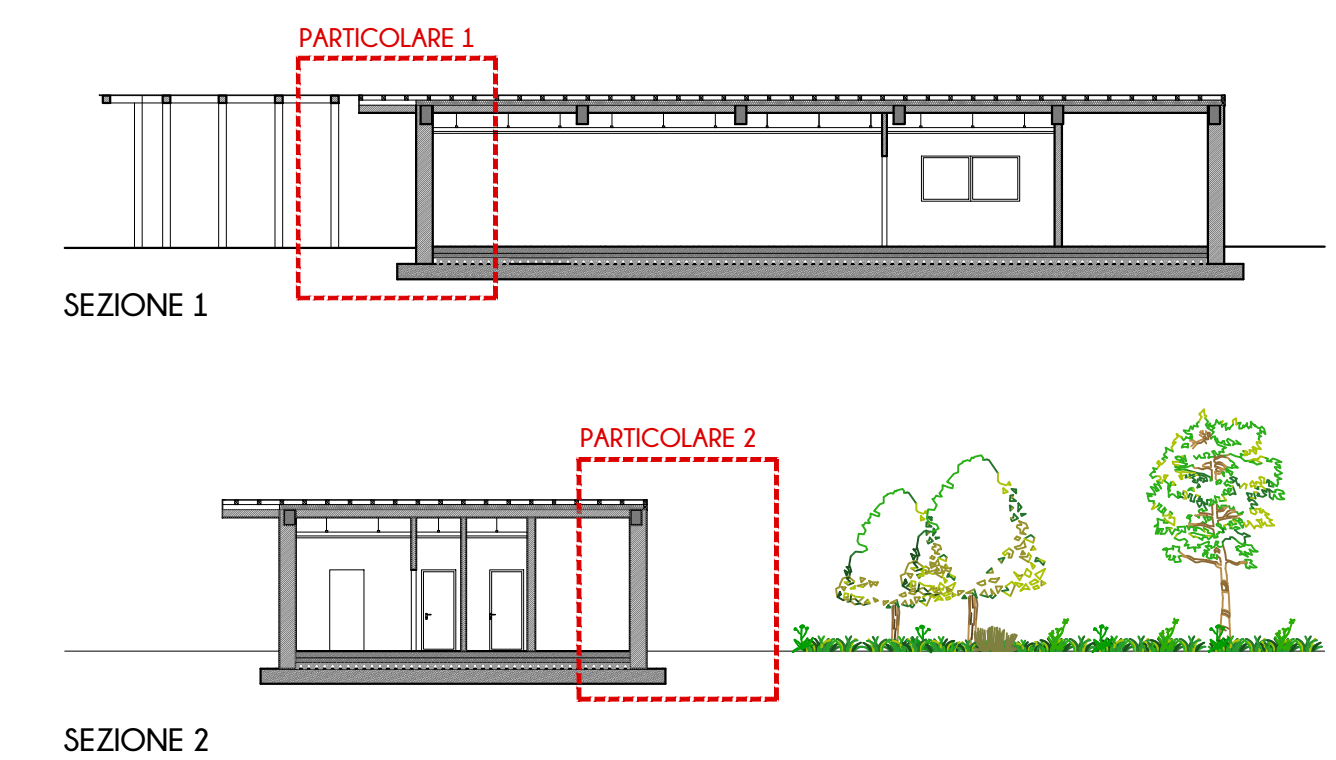

fondazione in materiale riciclato,  
20 cm  
oce di computo: C01.016.020.c)

reno

carpenteria in acciaio  
(Rif voce di computo: A23.001.025.c)

doppio listello, spessore 12 cm

copertura in lamiera (Rif voce di computo: A07.016.030.a)

listello, spessore 12 cm

isolante in XPS, spessore 14 cm (Rif voce di computo: A10.007.010.b-c)

solaio in laterocemento, spessore 16+4 cm

intonaco, spessore 1,5 cm

cordolo di chiusura

pannello isolante  
tipo Multipor, sp. 5 cm  
(Rif voce di computo: A05.025.010.a)  
trave in c.a. 30x50 cm

struttura metallica di sostegno al controsoffitto

controsoffitto monolitico e modulare  
(Rif voce di computo: A09.013.005.b, A09.013.015.a)

intonaco, sp. 1,5 cm

blocchi pieni di tamponamento  
in calcestruzzo autoclavato, sp. 36 cm  
(Rif voce di computo: A05.025.020.d)

lana di vetro, sp.5 cm  
(Rif voce di computo: A10.022.045)

doppia lastra di cartongesso, sp. 2,5 cm  
(Rif voce di computo: A09.028.005.a)

REFEZIONE

## LOCALE TECNICO

pavimento, spessore 1 cm  
(Rif codice computo: A15.016.035.d)

sottofondo, spessore 4 cm  
(Rif voce di computo: A15.001.005)

massetto impianti, spessore 10 cm  
(Rif voce di computo: A04.001.005.b)

isolante XPS, spessore 12 cm

igloo, spessore 16 cm (12+4 cm)  
(Rif voce di computo: A04.004.025.b)

platea, spessore 30 cm

magrone, spessore 10 cm

copertura in lamiera (Rif voce di computo: A07.016.030.a)

listello, spessore 12 cm

isolante in XPS, spessore 14 cm (Rif voce di computo: A10.007.010.b-c)

solaio in laterocemento, spessore 16+4 cm

intonaco, spessore 1,5 cm

istello di chiusura

pannello isolante  
Multisor, sp. 5 cm  
prezzo di acquisto: 0,025.010.000

grave in c.a. 30x40 cm

## PARTICOLARE 2scala 1:10