



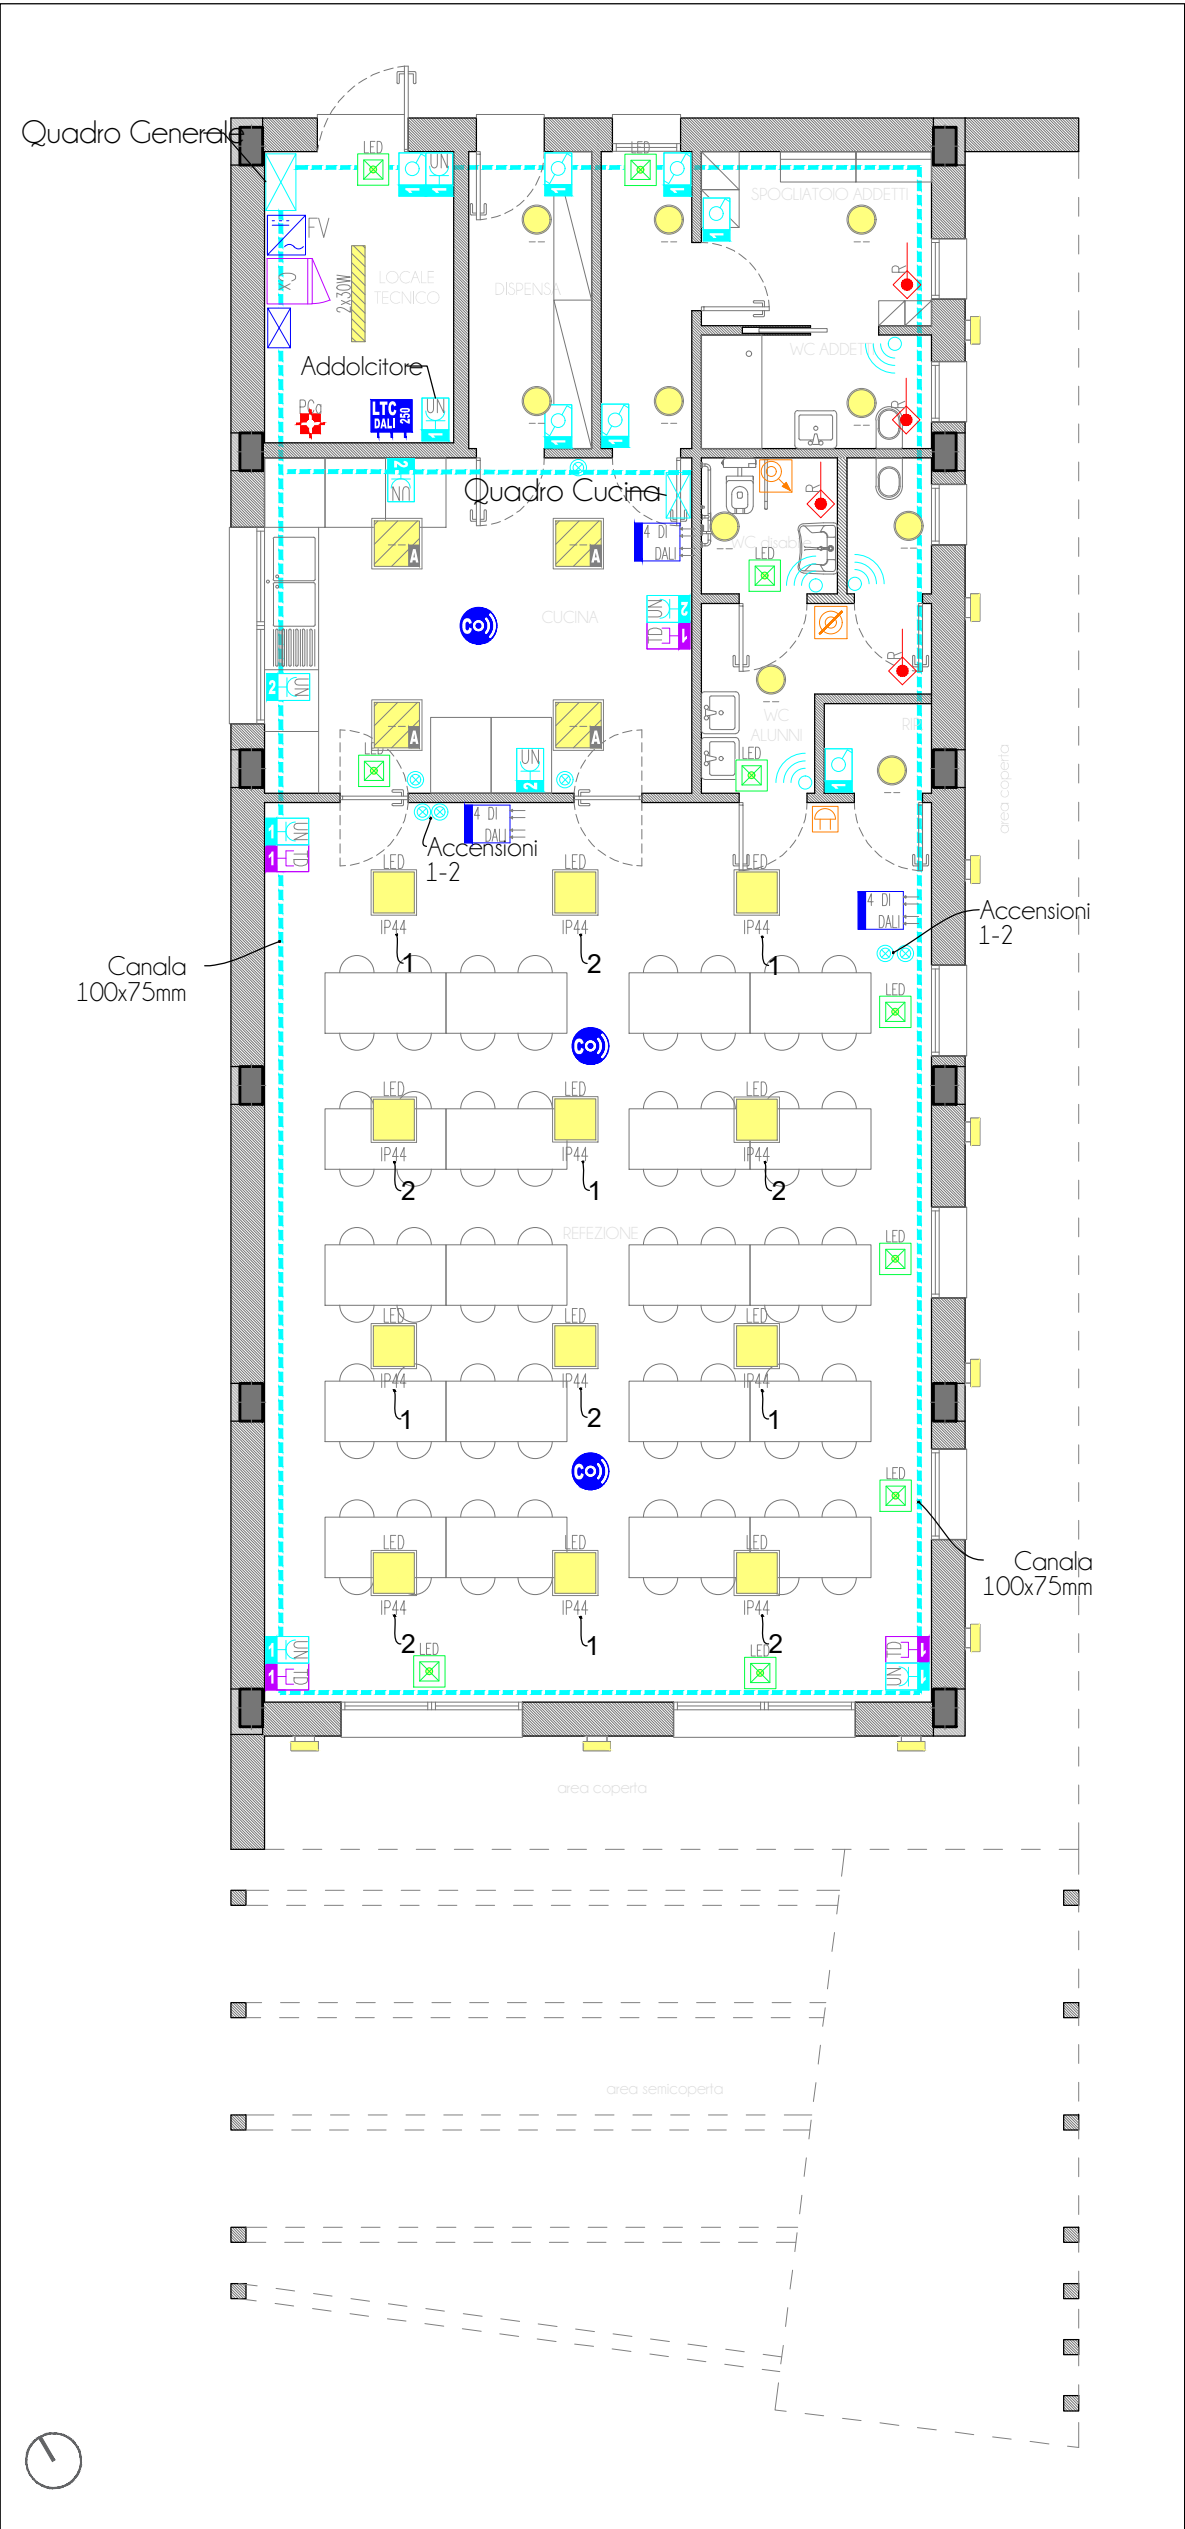

Impianti elettrici - Mensa. Scala 1:100

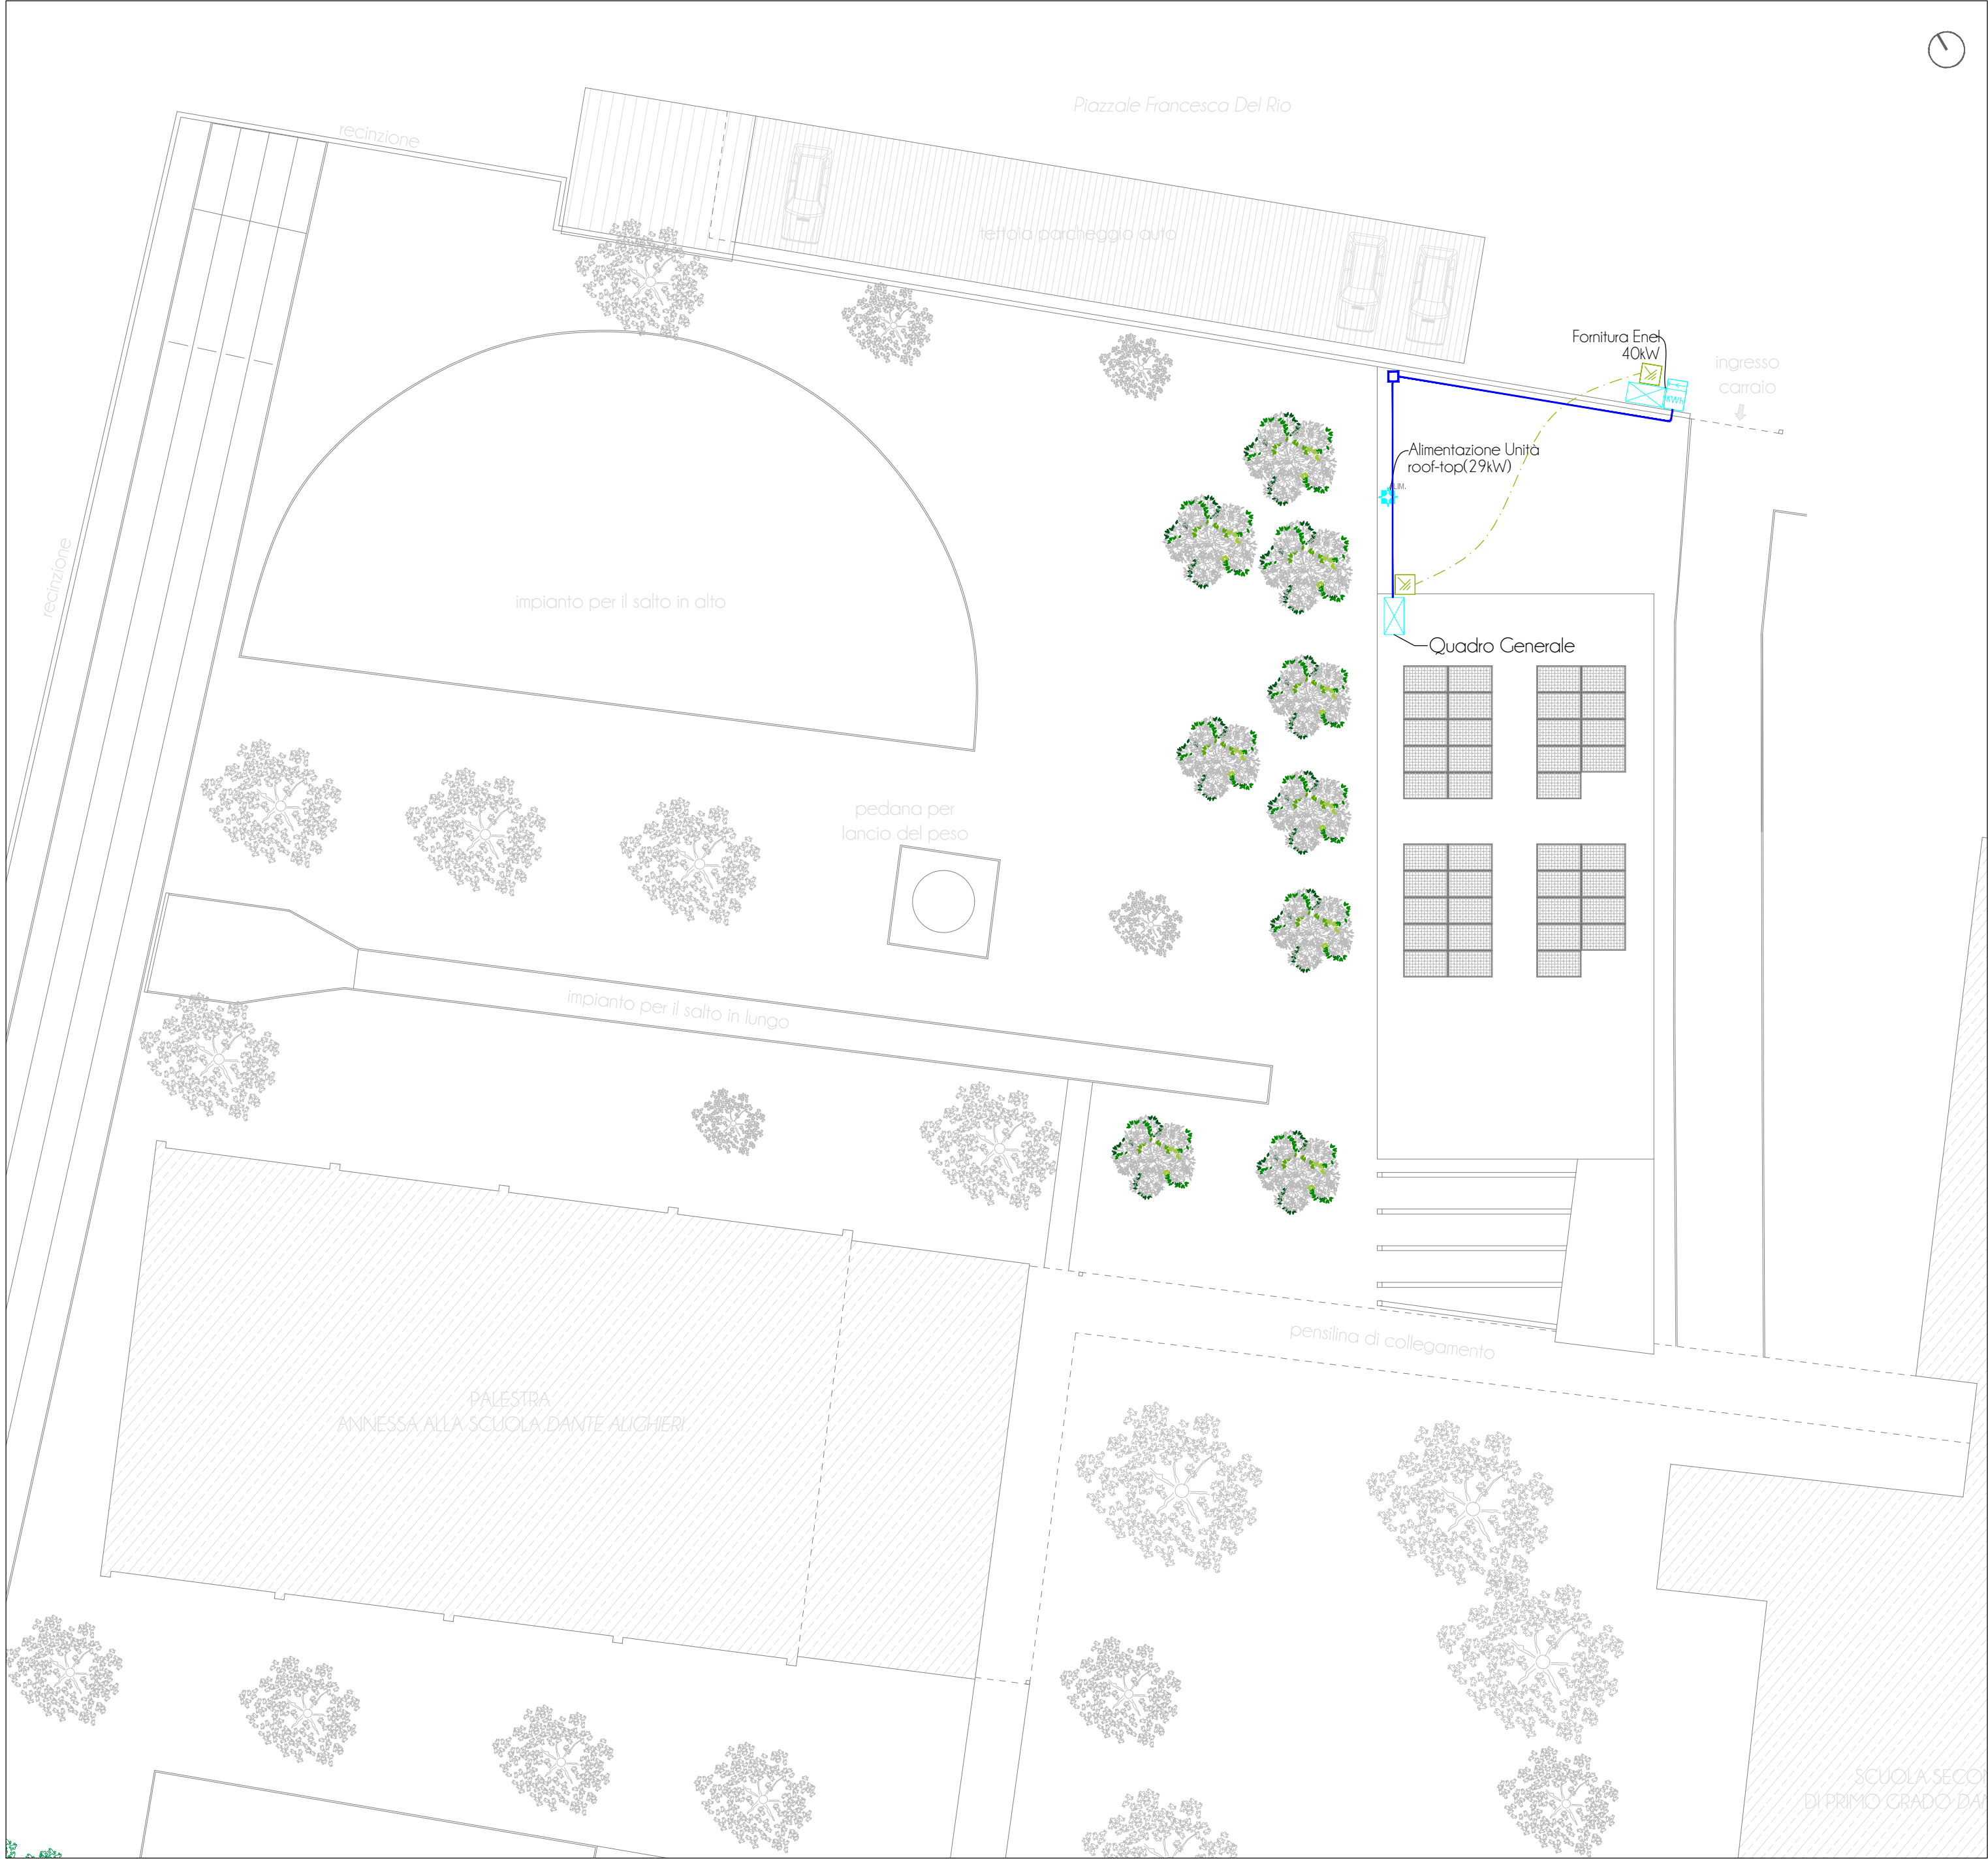

Planimetria generale - Mensa/Scuola. Scala 1:200

	CL_115	Corpo illuminante LED 7W, in alluminio pressofuso, con driver DALI integrato, installazione a parete.	3F Filippi IE3529DA Targetti - MRSMTH 5,9W 3K FL DOWN FE DA
	CL_010V8	Corpo illuminante da incasso in alluminio pressofuso, sorgenti SMD LED 24W ad alta efficienza. Sistema di aggancio rapido al controsoffitto tramite molle.	3F Filippi Dualamp RTF08L140T
	CL_005	Apparecchio illuminante con 2 moduli LED lineari da 30W/840, grado di protezione IP66, installazione soffitto/sospensione/parete.	3F FILIPPI Linda LED 2x30W L1570 58616
	CL_308	Corpo illuminante, 2 moduli LED lineari 840, in alluminio verniciato a polvere. Schema in metalcofano. Potenza 31W. Cablaggio elettronico DALI 230V 50/60Hz, da Incasso/sospensione tramite accessorio, grado di protezione IP43 per la parte in vista, IP20 per la parte incassata.	3F Filippi 22791+A01.486 3FLP606JGR-840 (800mA) + DALI
	CL_041	Corpo illuminante, 3 moduli LED lineari da 10W/840, in acciaio zincato a caldo. Schema in metalcofano. Potenza 34W. Cablaggio elettronico DALI 230V 50/60Hz, da Incasso, grado di protezione IP54 per la parte in vista, IP20 per la parte incassata.	3F Filippi 21256 L 323x10W LED DALI SP 596596
IMMAGINE	SEGNO GRAFICO	DESCRIZIONE	MARCA MODELLO - NOTE

DISEGNI VALIDI SOLO PER GLI IMPIANTI ELETTRICI
e non per fini architettonici

AL_054C		Sensore rilevamento presenza con protocollo DALI raggio d'azione 100				
CL_009		Pozzetto				
RL_407		Quadro elettrico di distribuzione	AL_0128		Centralina di comando con n.3 uscite conformi standard DALI e interfaccia LM-Bus n.3 uscite ognuna delle quali massimo 64 indirizzi DALI e n.64 indirizzi eD max.240mA a 120 carichi DALI	
RL_409		Contatore di energia Ente Erogatore	AL_024		Modulo DALI programmabile 4 ingressi	
		Canala portacavi dim. 100x75mm	ME_072		Punto alimentazione elettrica POMPA DI CALORE	
RL_072		Corpo illuminante di sicurezza LED da PLAFONE/PARETE	ME_047		Punto alimentazione elettrica RADIATORE	
RL_538		Punto di connessione elettrica apparecchiatura di POTENZA	UL_9041		DEVATORE UNIPOLARE 10A in esecuzione A VISTA IP4X	
UL_901V		Interruttore UNIPOLARE 10A in esecuzione A VISTA O INCASSATA IP44 minimo	CH_010		Pulsante a tirante di chiamata in esecuzione A VISTA	
UL_030		Rilevatore di movimento con rele 10A 250V temporizzazione 6secondi-12minuti sensibilit� da 5lx	CH_033		Segnalatore acustico chiamata bagni	
UL_015		Pulsante unipolare 10A in esecuzione INCASSATA O DA ESTERNO grado di protezione minimo IP44	CH_027		Pulsante di ANNULLAMENTO chiamata in esecuzione A VISTA	
RL_813.1		N1 Prese UNIVERSALE 10/16A in esecuzione A VISTA O INCASSATO IP44 minimo	PL_001		Inverter impianto fotovoltaico - vedere schema di dettaglio	
RL_813		N2 Prese UNIVERSALE 10/16A in esecuzione A VISTA O INCASSATO IP44 minimo	CL_00		Quadro elettrico impianto fotovoltaico - vedere schema di dettaglio	
EQ_115		Pozzetto di terra completo di dispersore a picchetto	TD_016		Predisposizione per armadio concentratore impianto trasmissione dati	
---		Corda di rame nuda 35mmq	TD_109		Preso trasmissione dati tipo RJ45 cat.6 in esecuzione A VISTA IP55 predisposta per collegamento all'armadio concentratore di zona	
CODICE	SEGNO GRAFICO	DESCRIZIONE	MARCA/MODELLO - NOTE	CODICE	SEGNO GRAFICO	DESCRIZIONE
LEGENDA SIMBOLI			LEGENDA SIMBOLI			

COMUNE DI BIBBIANO
Provincia di Reggio Emilia
Piazza Damiano Chiesa n.2, 42021 Bibbiano (Reggio Emilia)
Tel. 0522 253221, Fax 0522 883505
www.comunebibbiano.re.it - email lavori@comunebibbiano.re.it

Finanziato dall'Unione europea
NextGenerationEU

REALIZZAZIONE DI LOCALI PER LA MENSA DELLA SCUOLA SECONDARIA DI PRIMO GRADO "DANTE ALIGHIERI" DEL COMUNE DI BIBBIANO (RE)
CUP C65E22000320006
INTERVENTO FINANZIATO CON FONDI PNRR - NEXT GENERATION EU - ITALIA - MISSIONE 4, COMPONENTE 1, INVESTIMENTO 1.2

Comittenza:
Comune di Bibbiano (RE)
Responsabile Unico del Procedimento: Ing. Ubaldo Ivan Tamagnini
Responsabile del Servizio 3 A "Gestione del Patrimonio - Esprapri" del Comune di Bibbiano (RE)

PROGETTISTA
Gasparini Associati
studio di ingegneria e architettura
di Piero A. Gasparini e Ilaria Gasparini
Via E. Persini n.14/A 42122 REGGIO EMILIA
TEL. 0522/557508 FAX 0522/557556
E-MAIL: edilizia@gaspariniassociati.it
P.IVA: 02532680358

COORDINATORE GRUPPO DI PROGETTAZIONE
Arch. Ilaria Gasparini
PROGETTO ARCHITETTONICO E STRUTTURALE
Arch. Stefano Falchi
Arch. Martina Mammolli
Ing. Martina Malagoli
PROGETTO IMPIANTI MECCANICI
Ing. Federico Martelli
PROGETTO IMPIANTI ELETTRICI
Per. Ing. Corrado Bonacini

TP/BR

TITOLO
PLANIMETRIA IMPIANTI ELETTRICI E SPECIALI

EMISSIONE	DATA	SCALA	TAVOLA
progettazione definitiva - esecutiva	maggio 2023	1:200 1:100	IE.01

Il contenuto di questo documento   da ritenersi riservato e non pu  essere divulgato a terzi senza una autorizzazione formale della propriet  e dei progettisti. Anche in caso di autorizzazione   obbligatorio citare la comittenza, il progettista e l'esecutore.

Gasparini Associati

studio di ingegneria e architettura

di Piero A. Gasparini e Ilaria Gasparini