


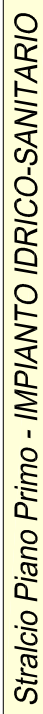

PIANO TERRA



Legenda

	Reti principali acqua fredda, calda.
	Reti secondarie acqua fredda e calda. (SOTTOTRACCIA A PAVIMENTO O A PARETE)
	Colonna montante
	Valvola d'intercettazione
	Collettore sanitario
	Lato d'ispezione collettore
	Scaldacqua elettrico tipo ARISTON serie ANDRIS LUX ECO o tipo equivalente, della capacità da 15 litri, alimentazione elettrica 230/50 V/Hz, potenza elettrica assorbibile 1.200 W.
	Colonna di VENTILAZIONE ACQUE NERE.
	Colonna di SCARICO ACQUE NERE.
	Rete scarichi ACQUE NERE
	Ripristino compartimentazione antincendio


N.B. - La rete IDRICA-SANITARIA di distribuzione sarà realizzata in polietilene multistrato e coibentata con elastomeri dello spessore minimo di 6 mm sino al diametro Ø3/4" - 9 mm per i diametri superiori.

Le tubazioni saranno posate sottotraccia a pavimento e/o a parete, salvo quando diversamente specificato.


N.B. - La rete di SCARICO SECONDARIA sarà realizzata con tubazioni in polipropilene del tipo BAMPi serie POLO KAL-NG, con giunzione a bicchiere, o tipo equivalente.

Le colonne di scarico e ventilazione saranno realizzate con tubazioni in polipropilene insonorizzate tipo BAMPi serie POLO KAL 3S o tipo equivalente.

**N.B. - LE COLONNE DI SCARICO SARANNO ALLOGGiate ALL'INTERNO DI CASSONETTI
REALIZZATI SECONDO LE INDICAZIONI DELLA D.I.**

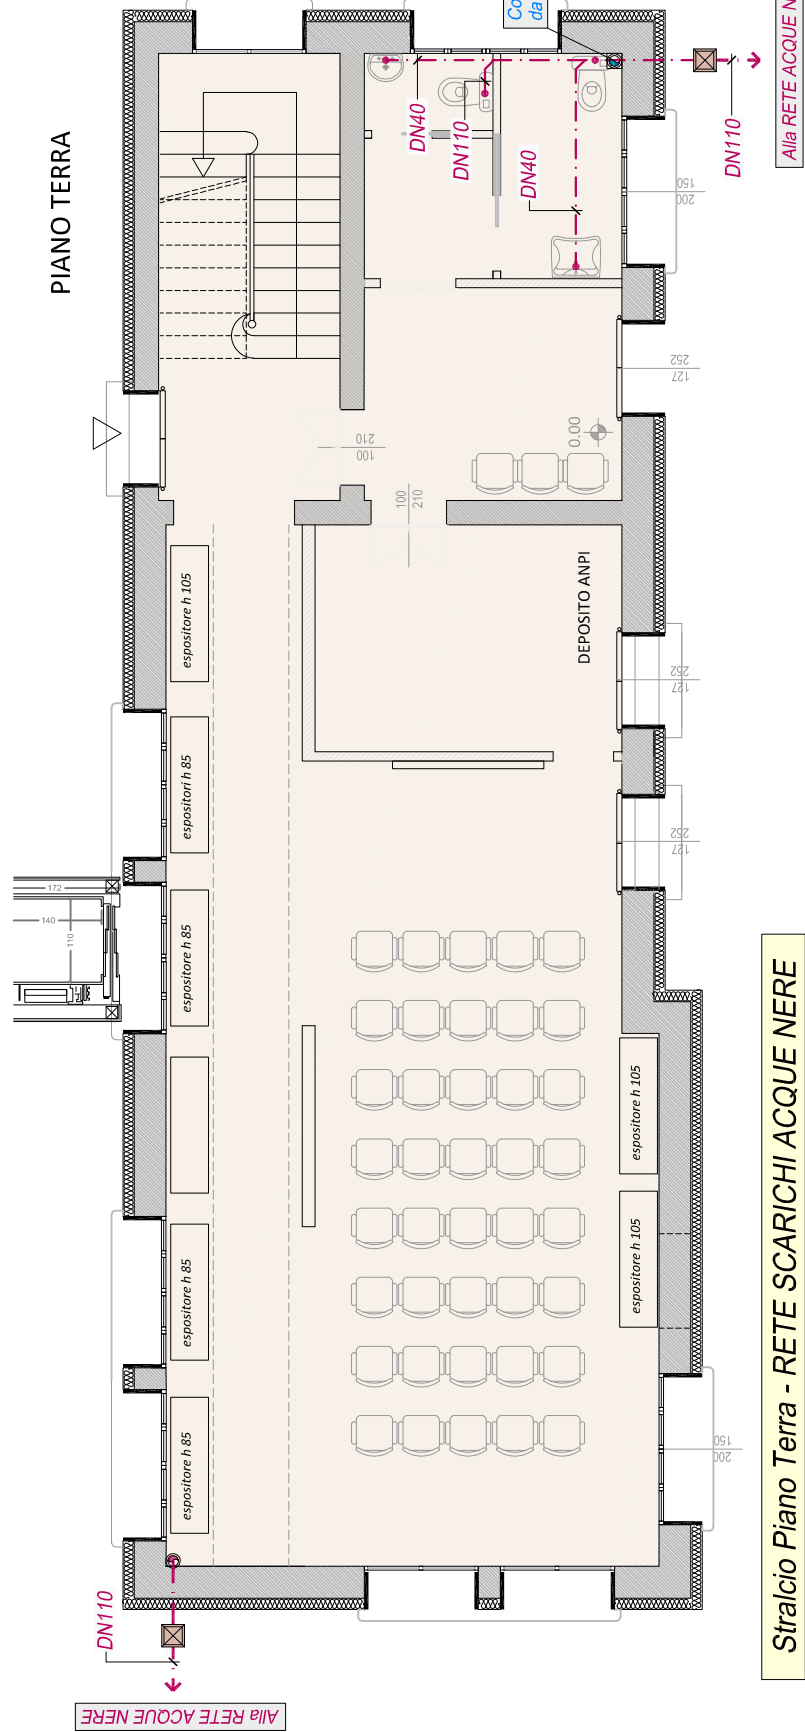


Stralcio Piano Terra - RETE SCARICHI ACQUE NERE

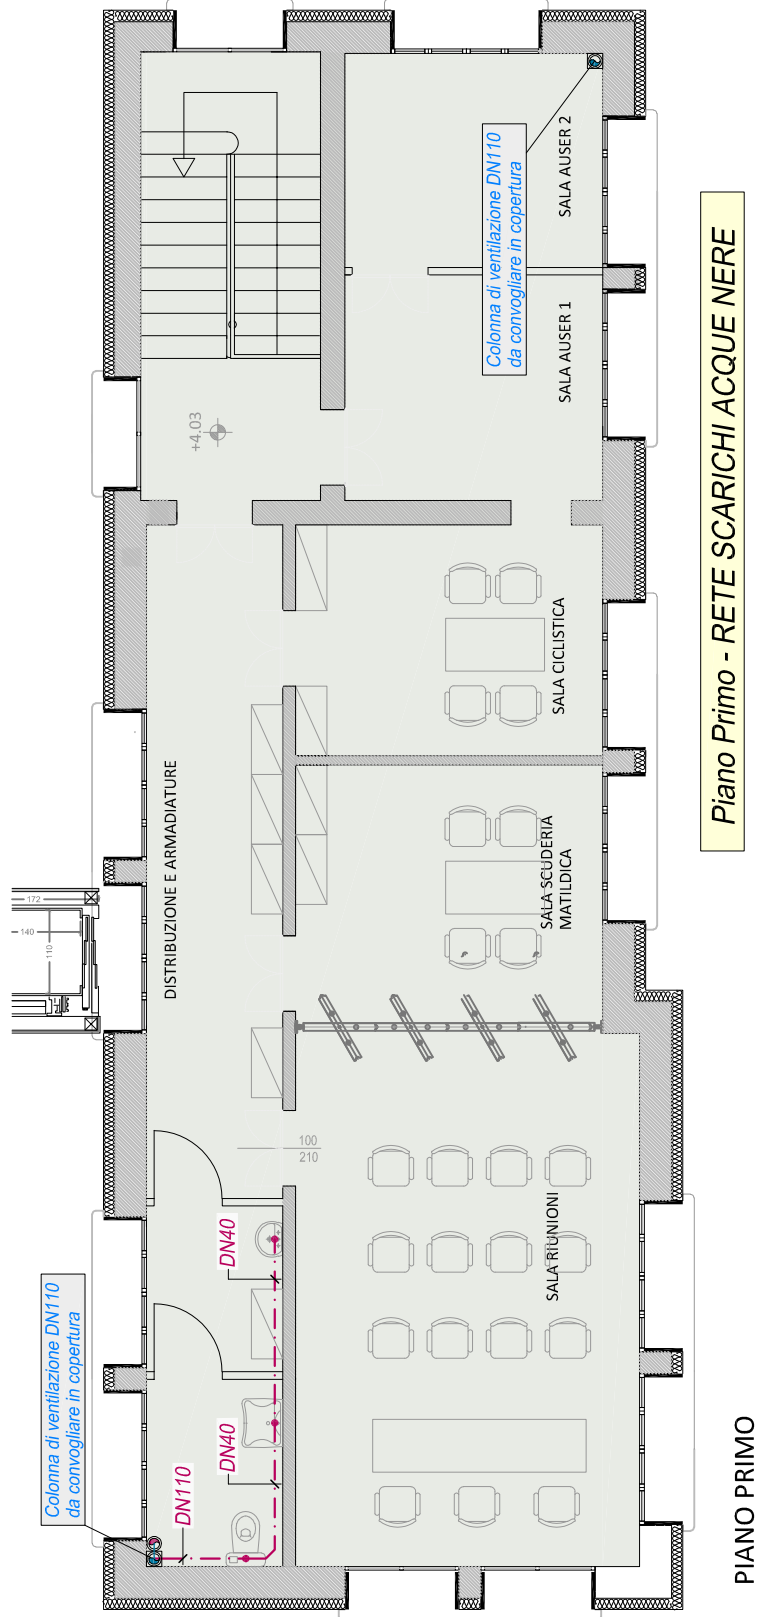

Piano Primo - RETE SCARICHI ACQUE NERE

PIANO PRIMO

CRITERI DA OSSERVARE NELLA POSA

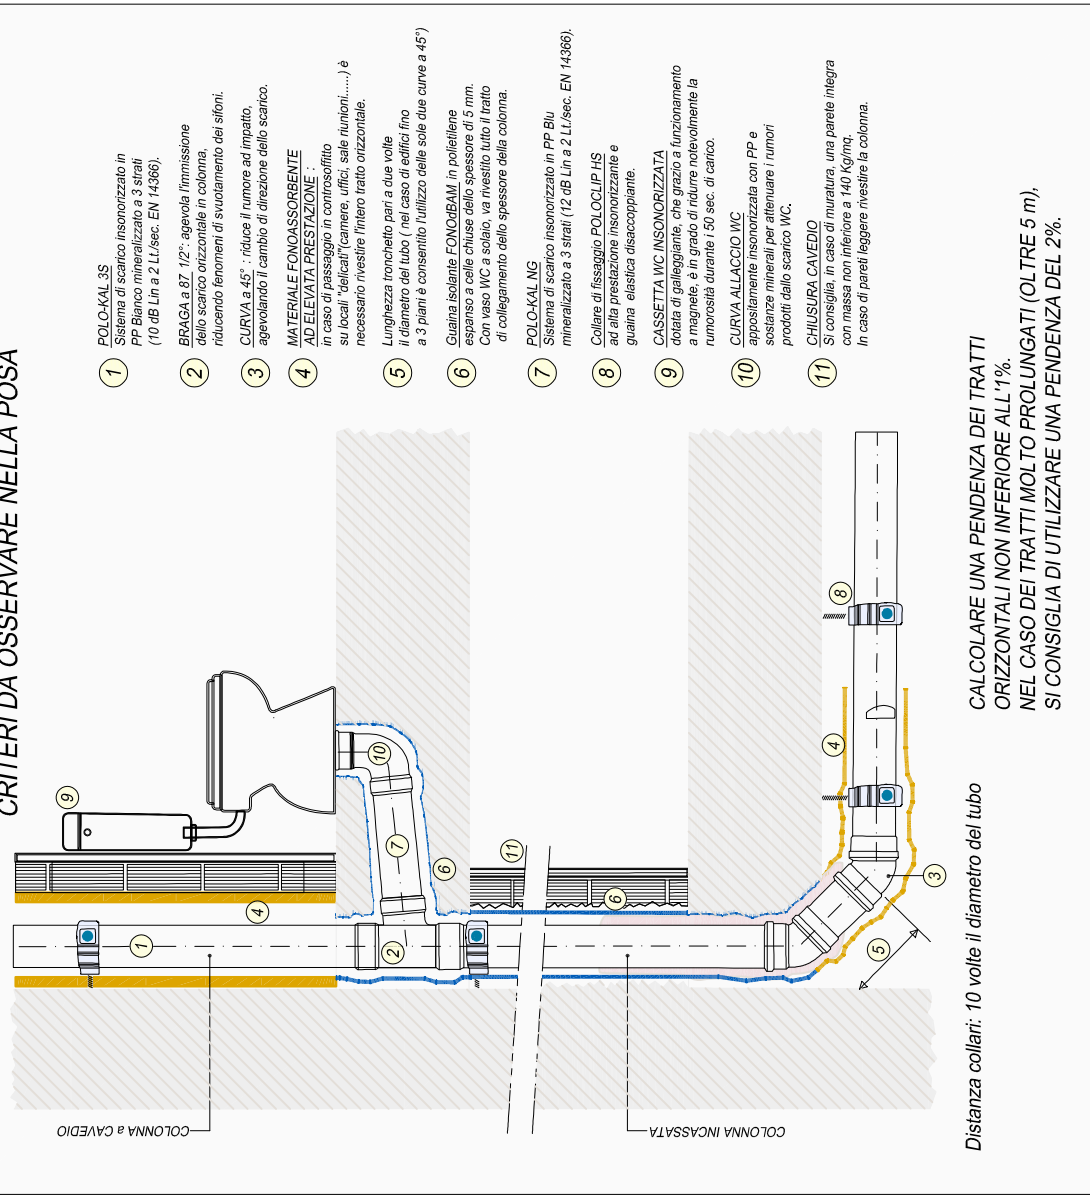

CALCOLARE UNA PENDENZA DEI TRATTI ORIZZONTALI NON INFERIORE ALL'1%.

Distanza collari: 10 volte il diametro del tubo