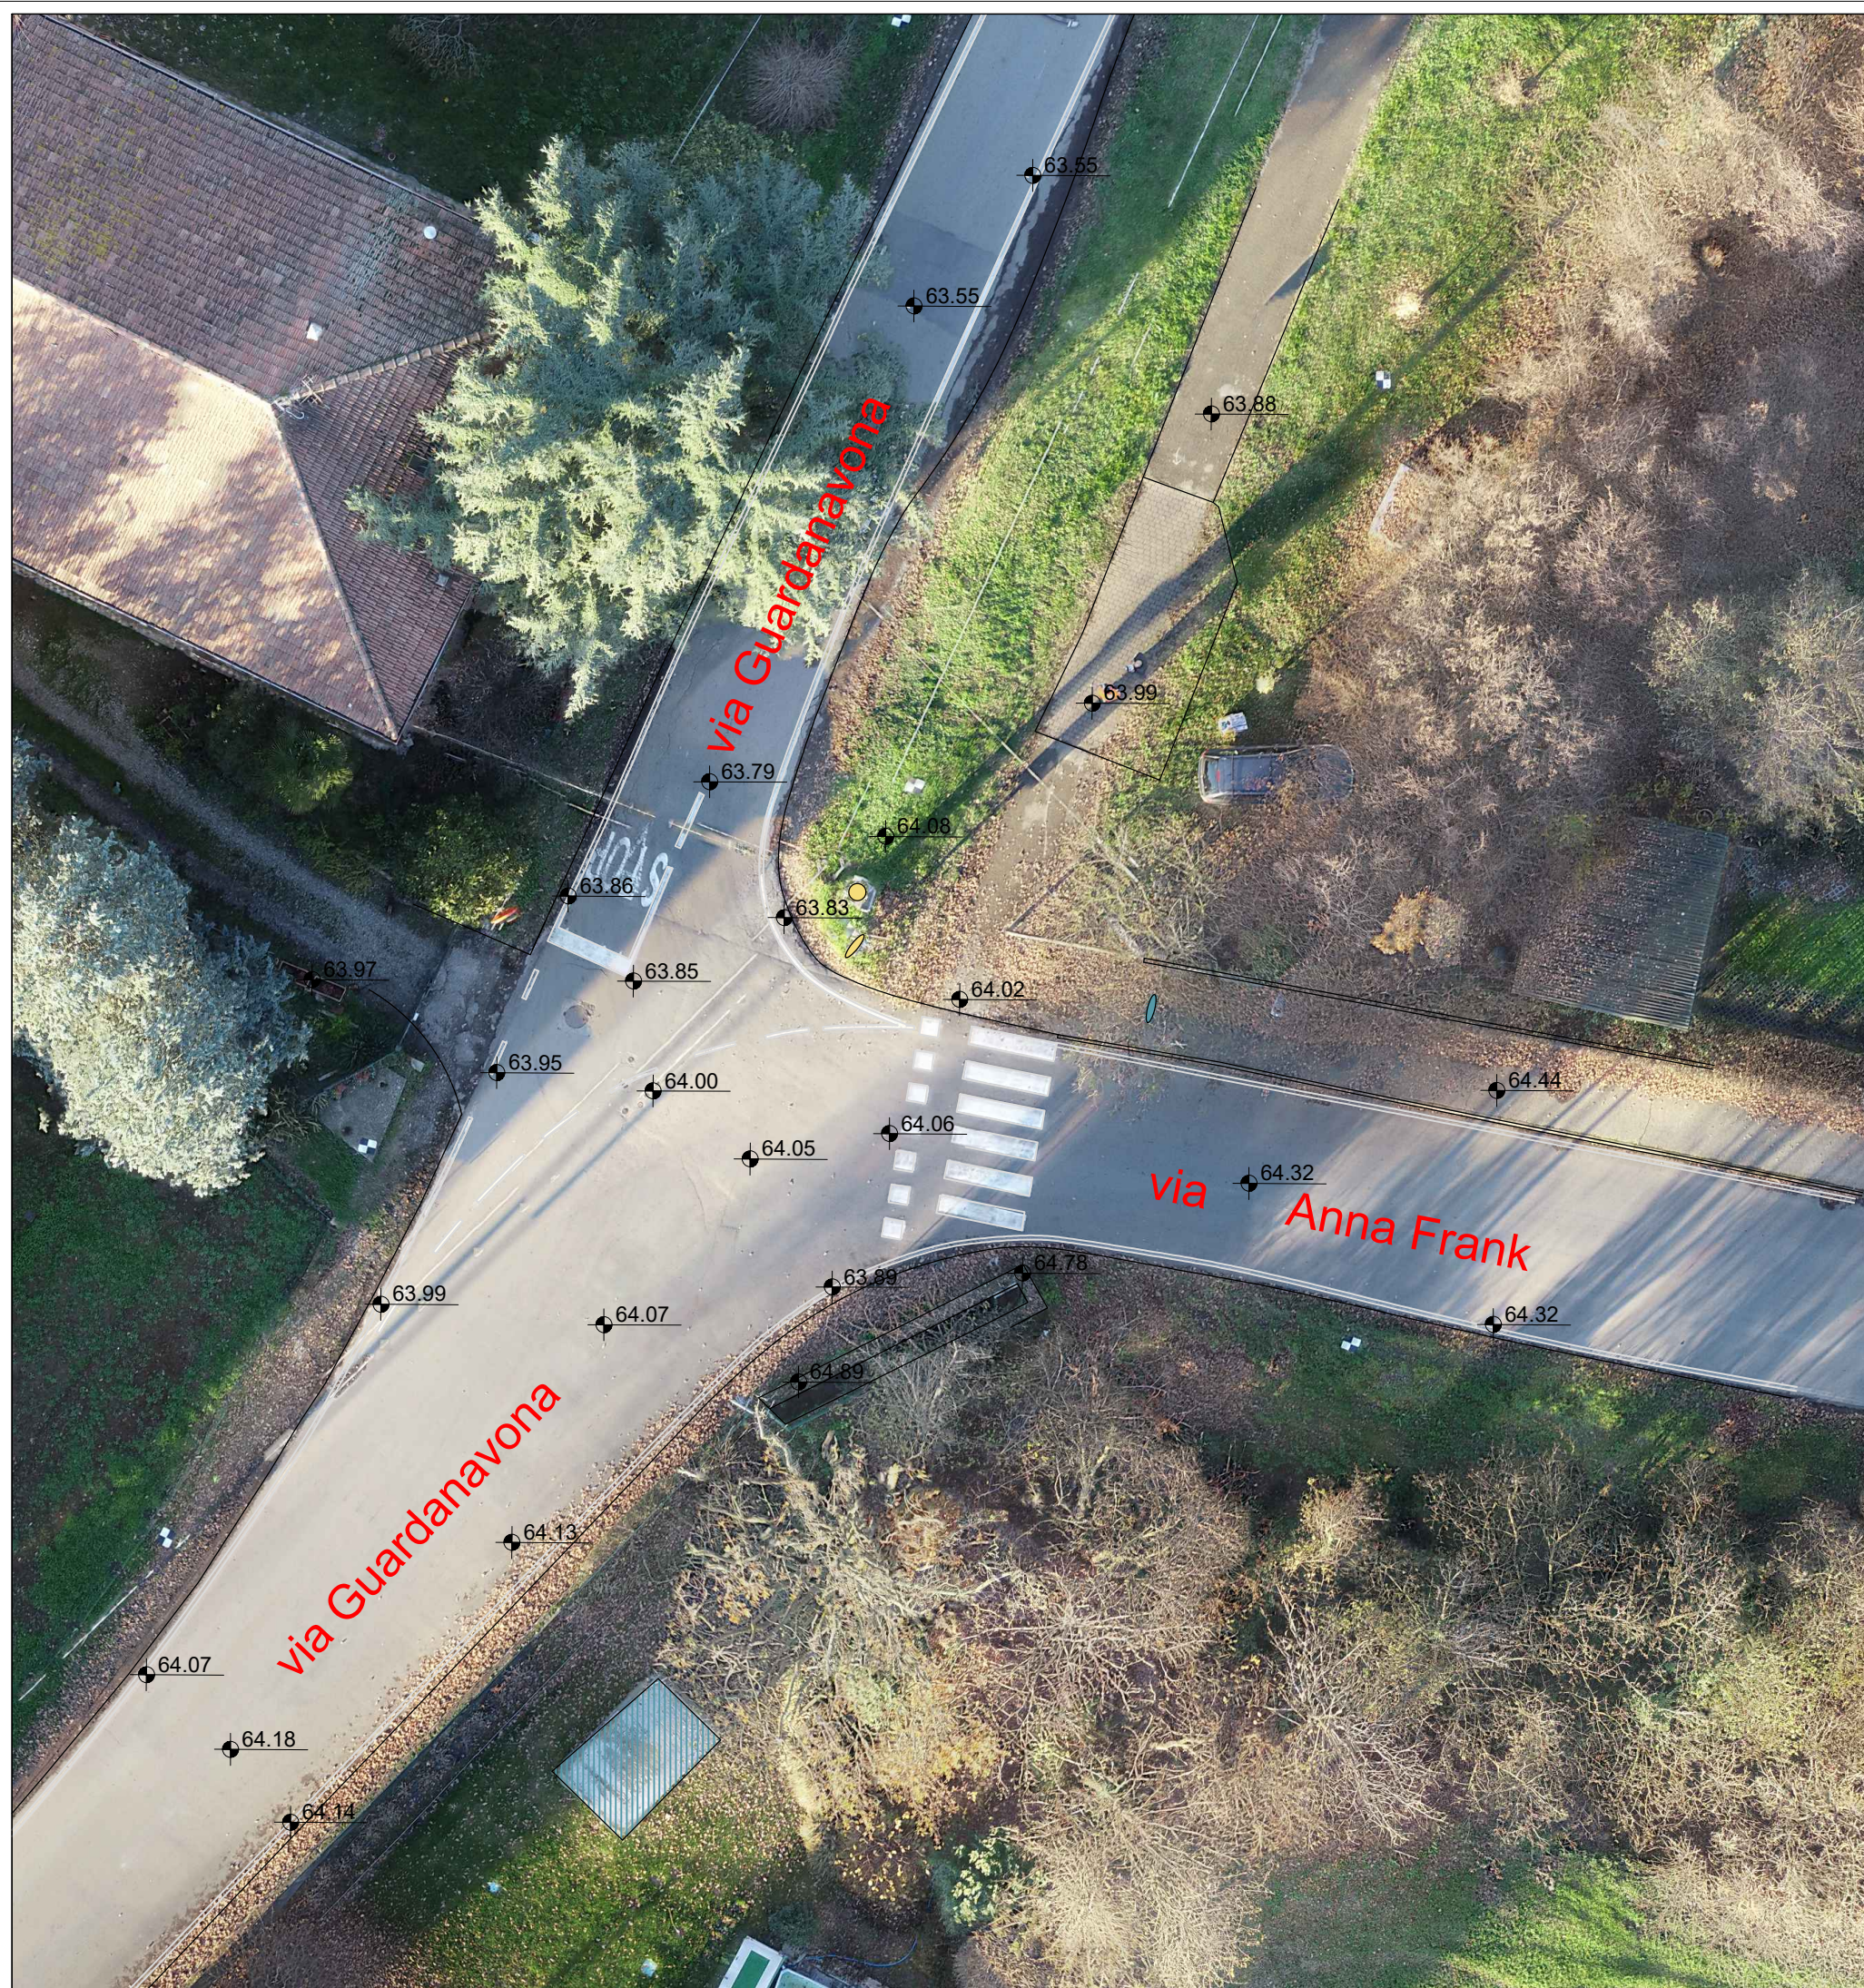
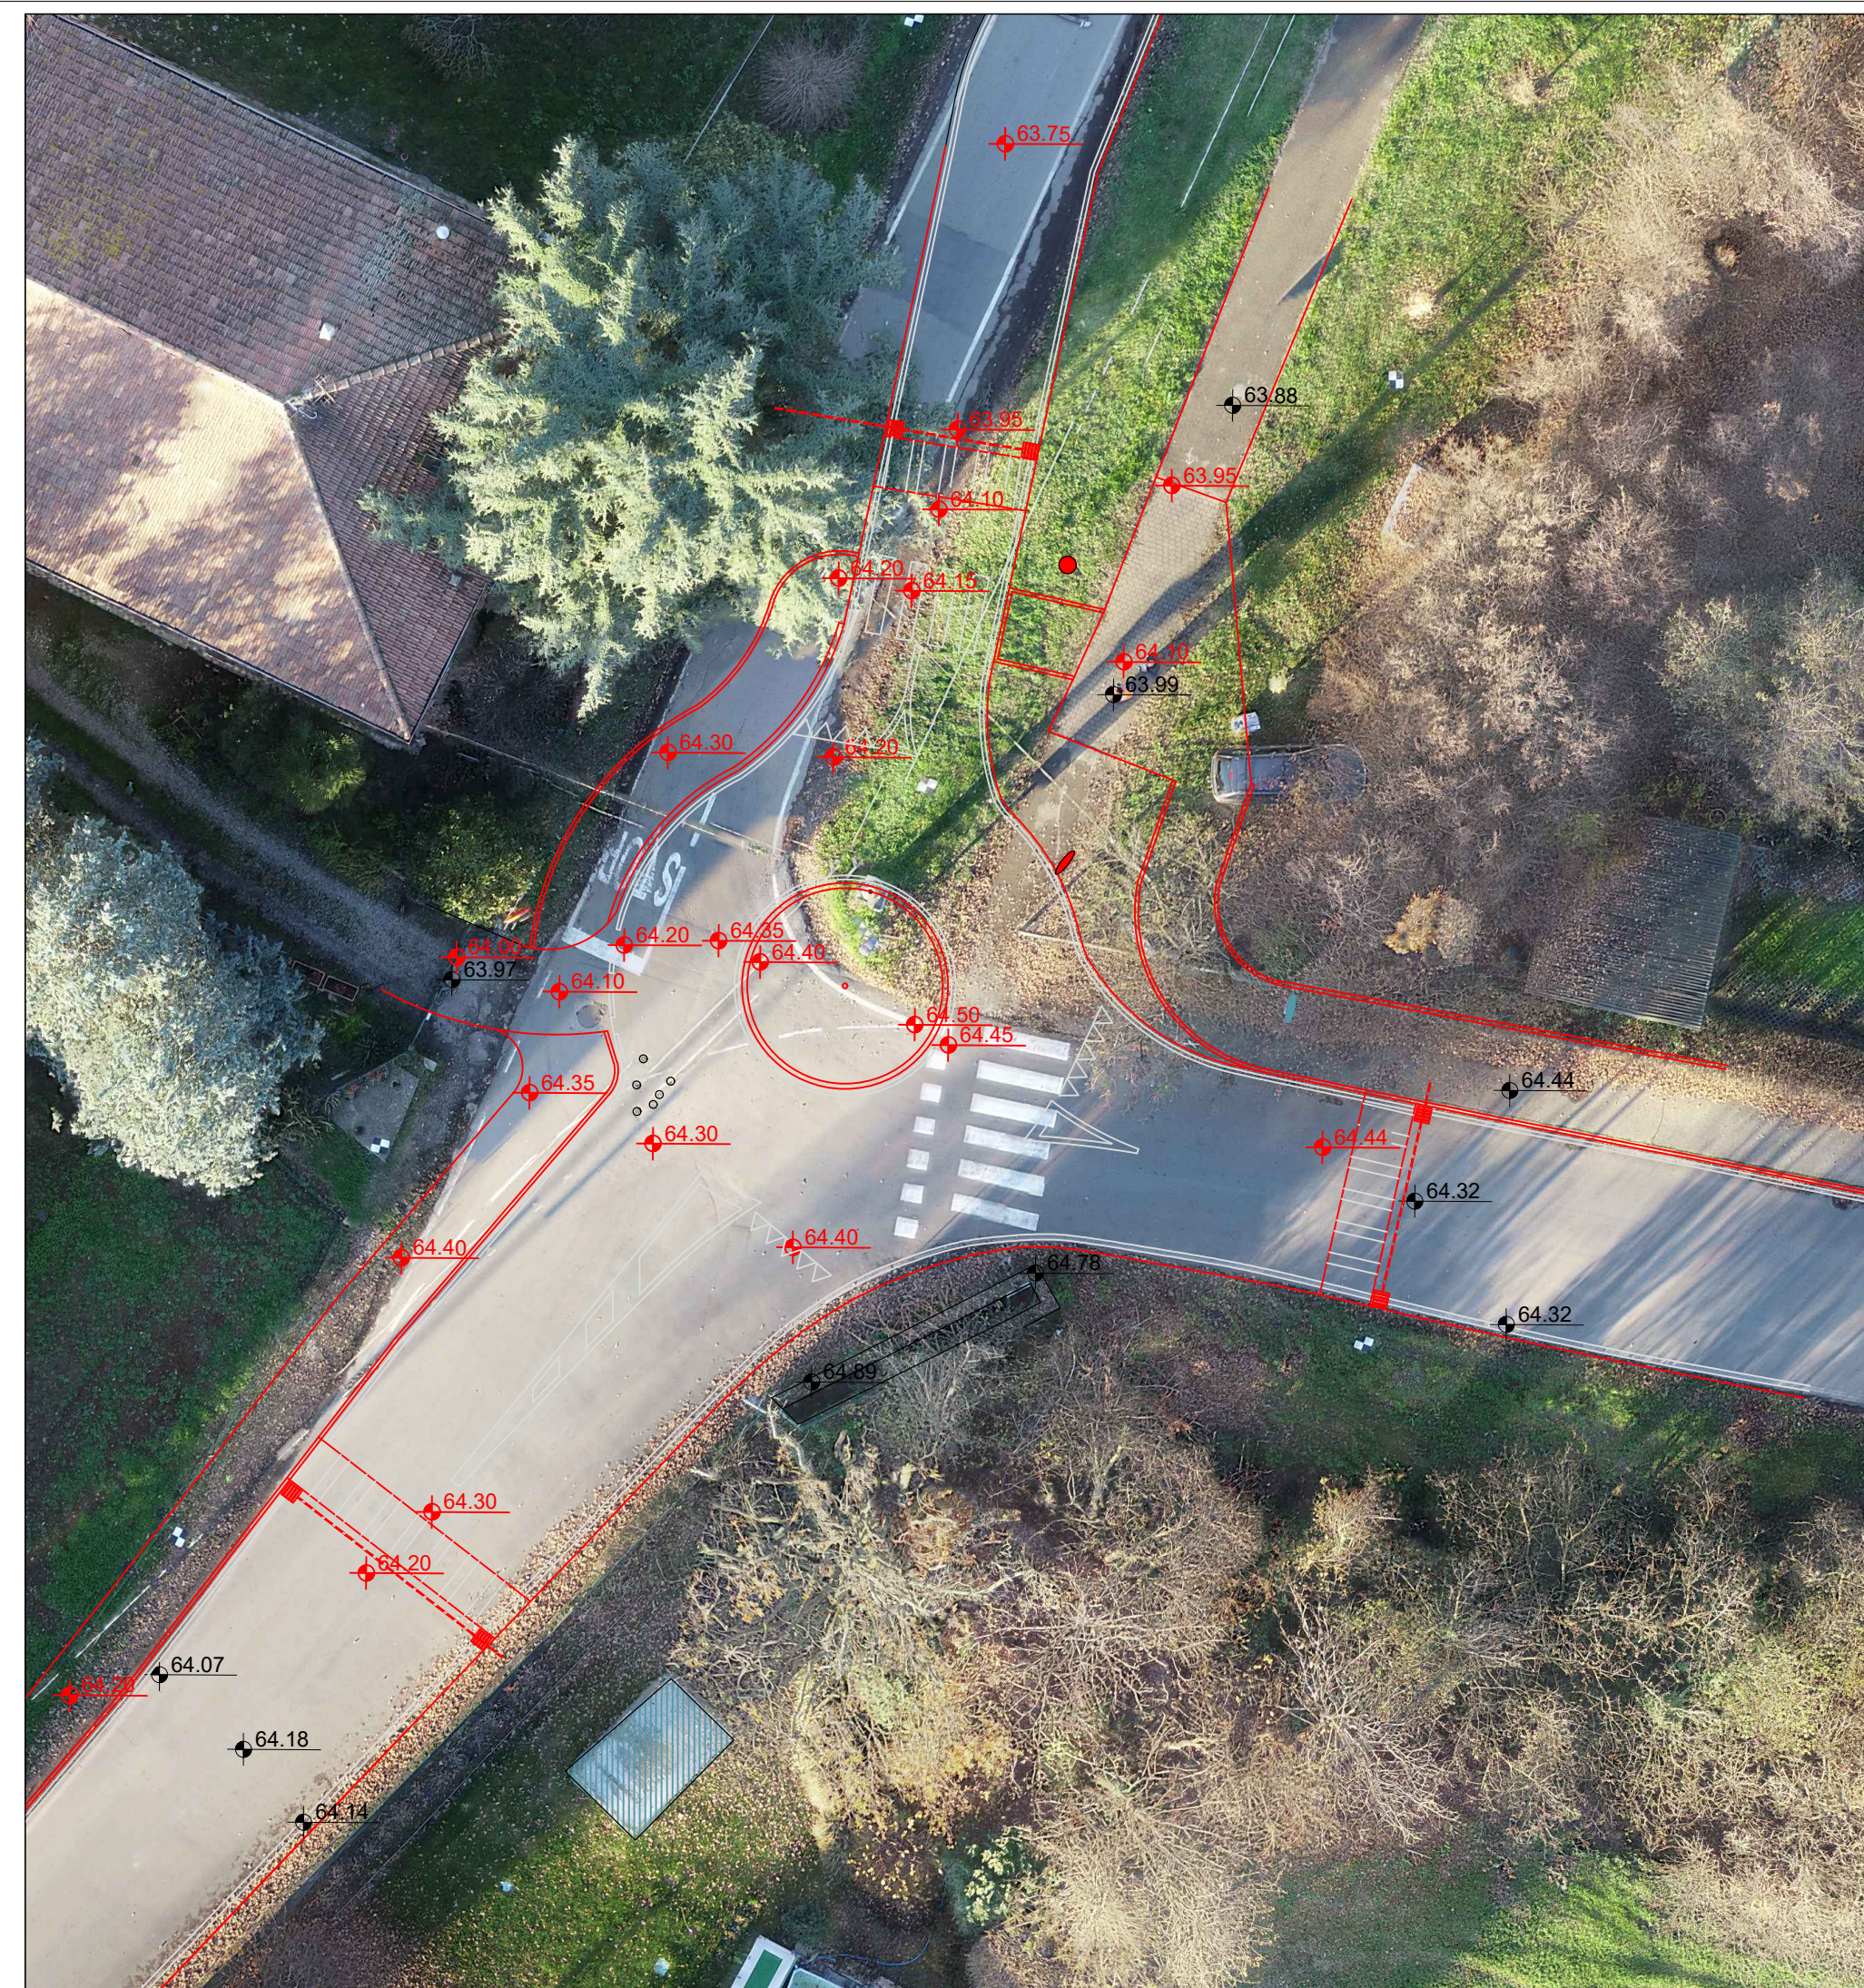




PLANIMETRIA STATO DI FATTO



PLANIMETRIA PROGETTO



Azienda Speciale *CavriagoServizi*
COMUNE DI CAVRIAGO
PROVINCIA DI REGGIO NELL'EMILIA



Cavriago
COMUNE DI CAVRIAGO

CUP: J17H21005810004

RIQUALIFICAZIONE DEL CENTRO URBANO DI CAVRIAGO - anno 2022

PROGETTO ESECUTIVO



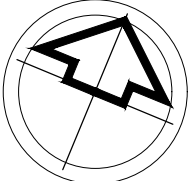
TITOLO:

Rotatoria Via Guardanavona-Via Anna Frank
Planimetria stato di fatto- stato di progetto-Sovrapposizione

DATA

04/2022

ORIENTAMENTO












TAVOLA


2

SCALA

1:200

PROGETTISTA	COLLABORATORI	RESP. DEL PROCEDIMENTO	DIREZIONE LAVORI	COORDINATORE SICUREZZA
Arch. Riccardo Franceschetti	Arch. Riccardo Franceschetti Lauro Zampolini	Ing. J. Cristiano Cucchi	Ing. J. Cristiano Cucchi	Ing. Elio Mattioli

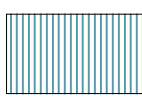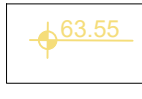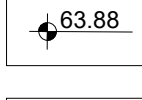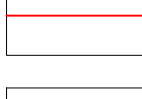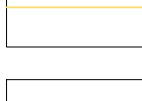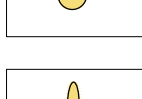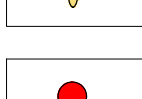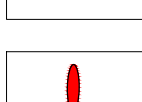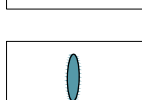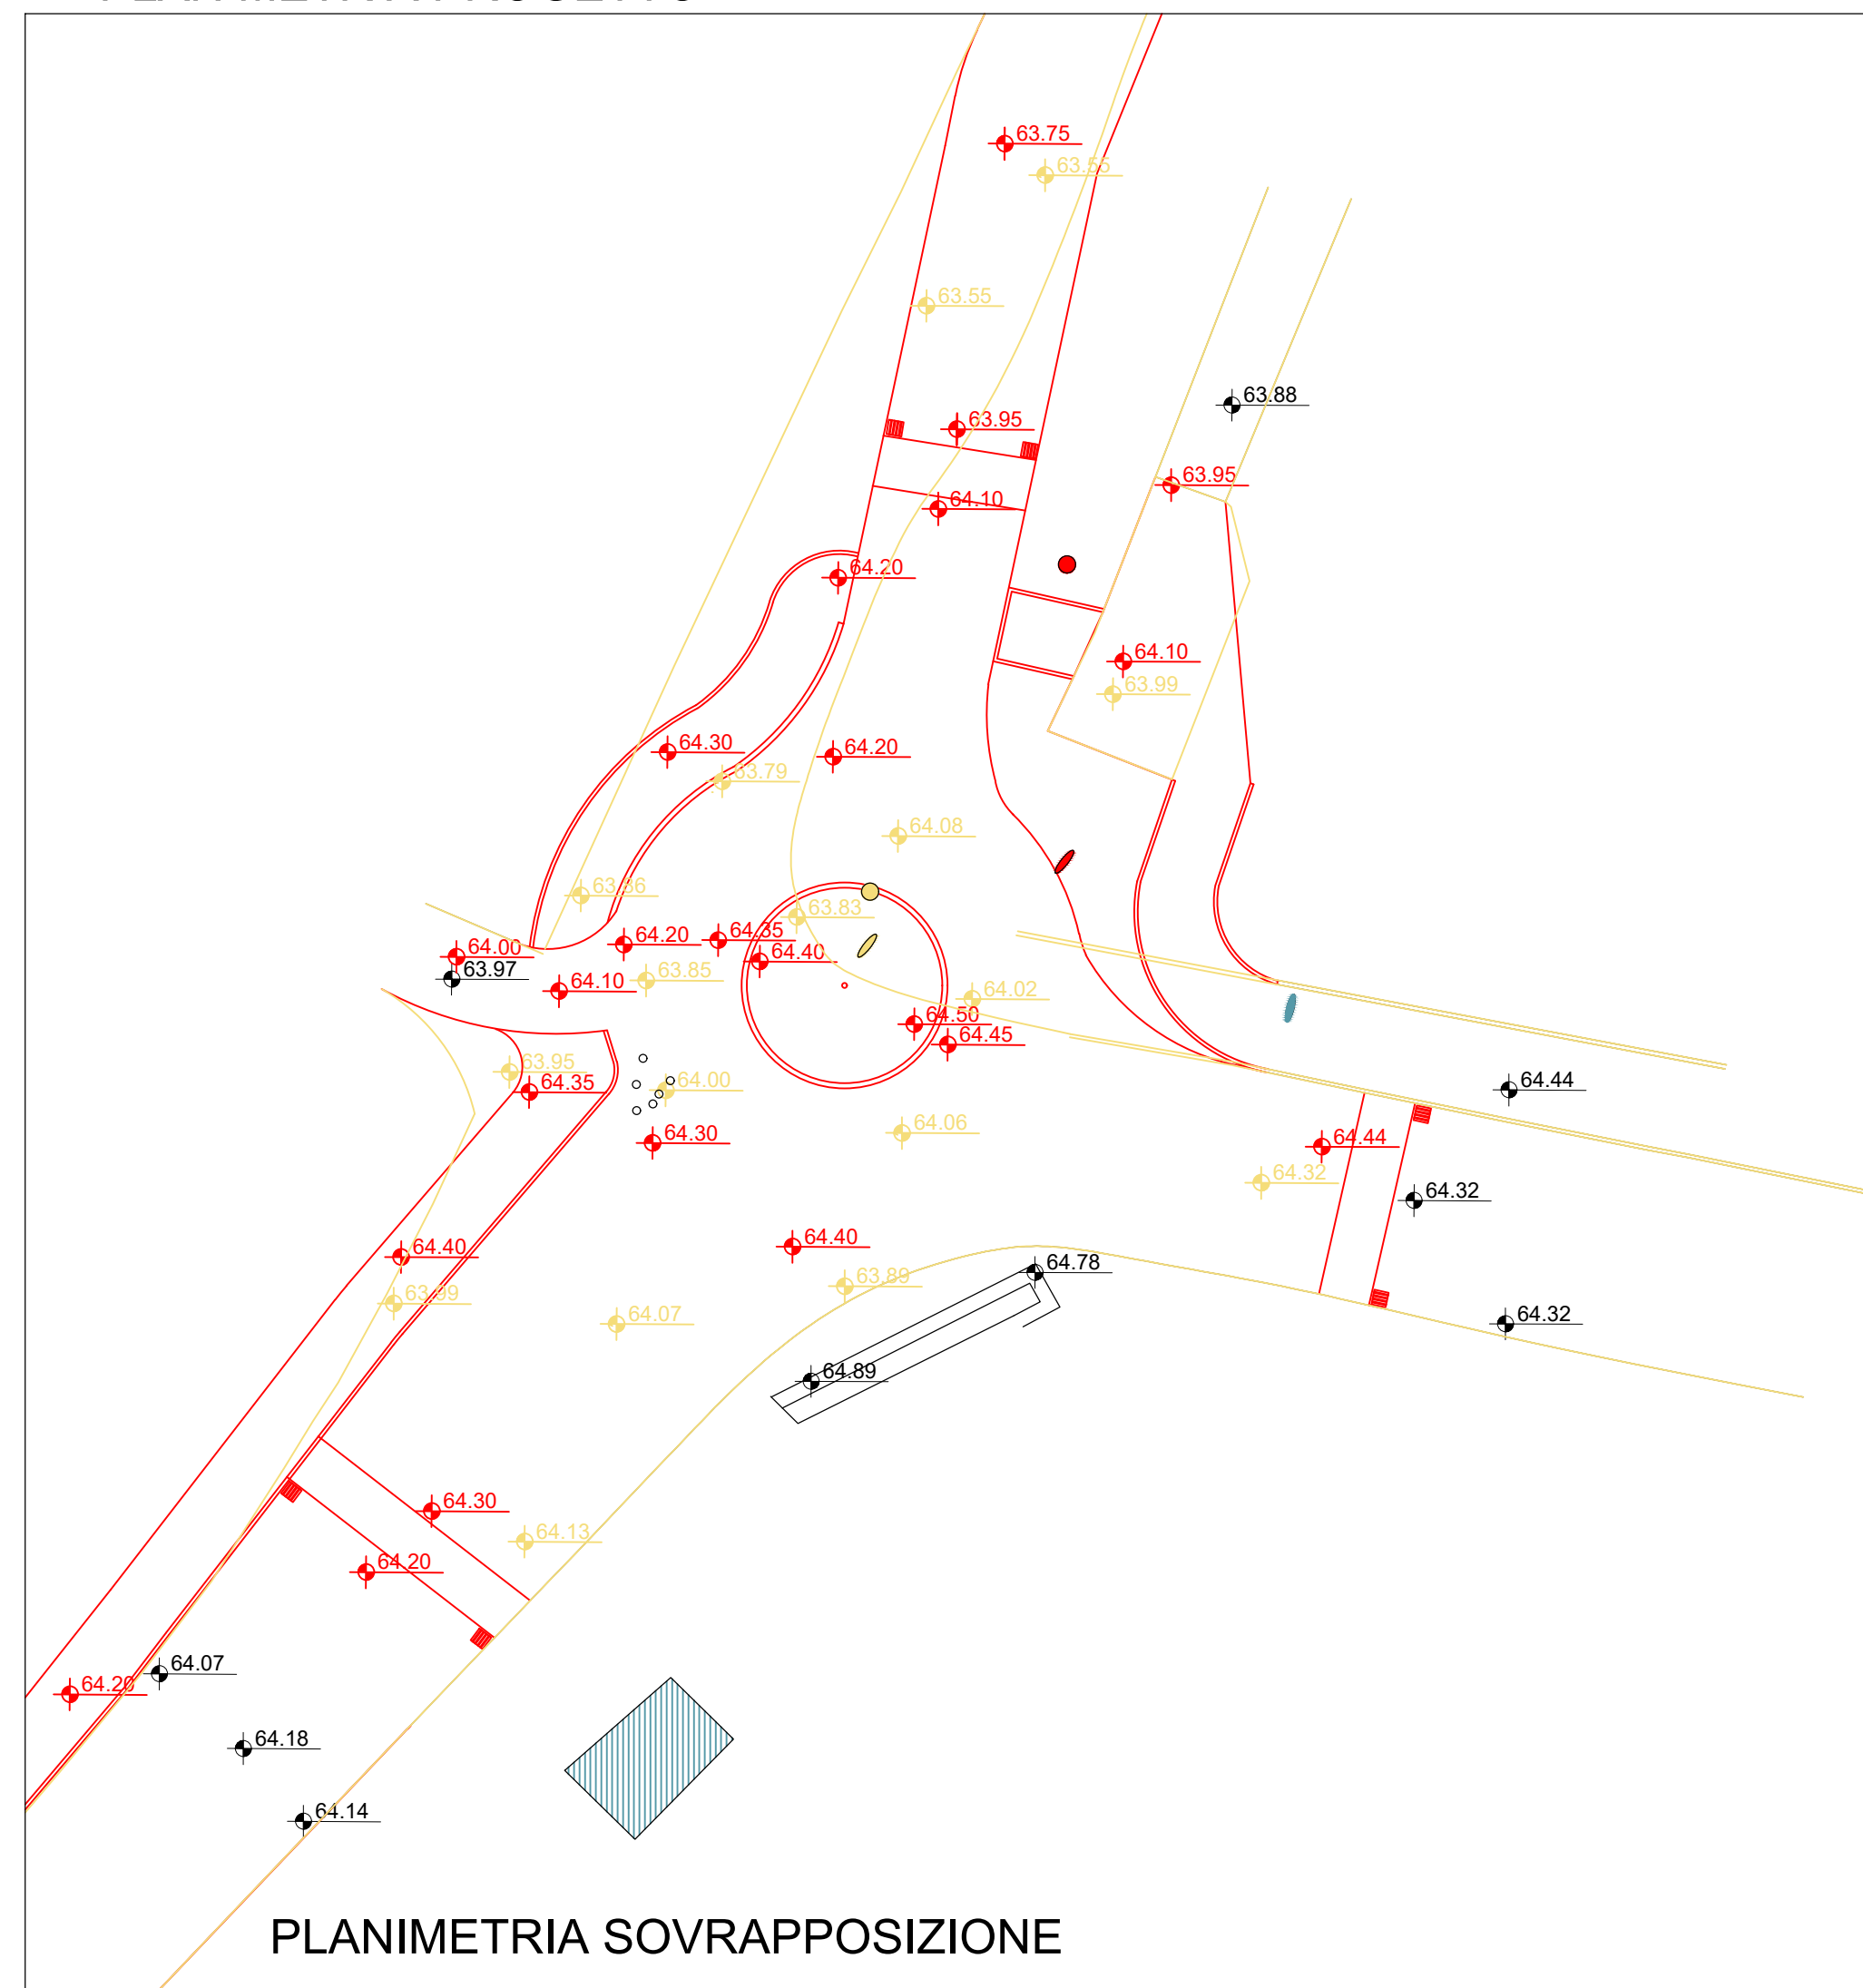-  Cabina Enel via Guardanavona
-  Quota altimetrica stato di fatto
-  Quota altimetrica stato di progetto
-  Quota altimetrica
-  Tracciato di progetto
-  Tracciato stato di fatto
-  Palo Enel stato di fatto
-  Palo illuminazione stradale stato di fatto
-  Palo Enel di progetto
-  Palo illuminazione stradale di progetto
-  Palo illuminazione stradale
-  Caditoia stradale



PLANIMETRIA SOVRAPPOSIZIONE