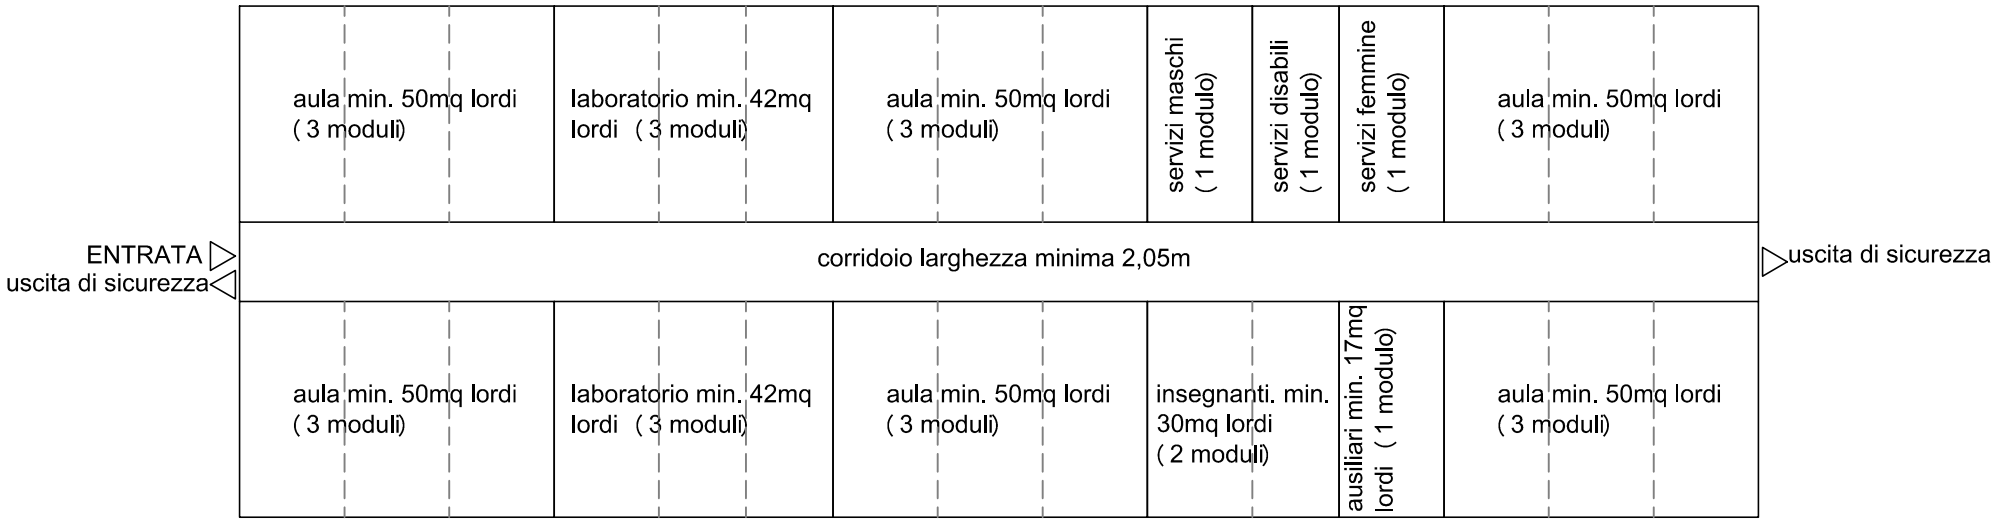

SCHEMA FUNZIONALE AULE PROVVISORIE

scala 1:200