


- U.S.1 - punti 1, 2, 3, 4 calcolo della spesa
- U.S.2 - punti 5, 6, 7, 8 calcolo della spesa
- U.S.3 - punti 9, 10, 11 calcolo della spesa
- U.S.4 - punti 12, 13, 14 calcolo della spesa

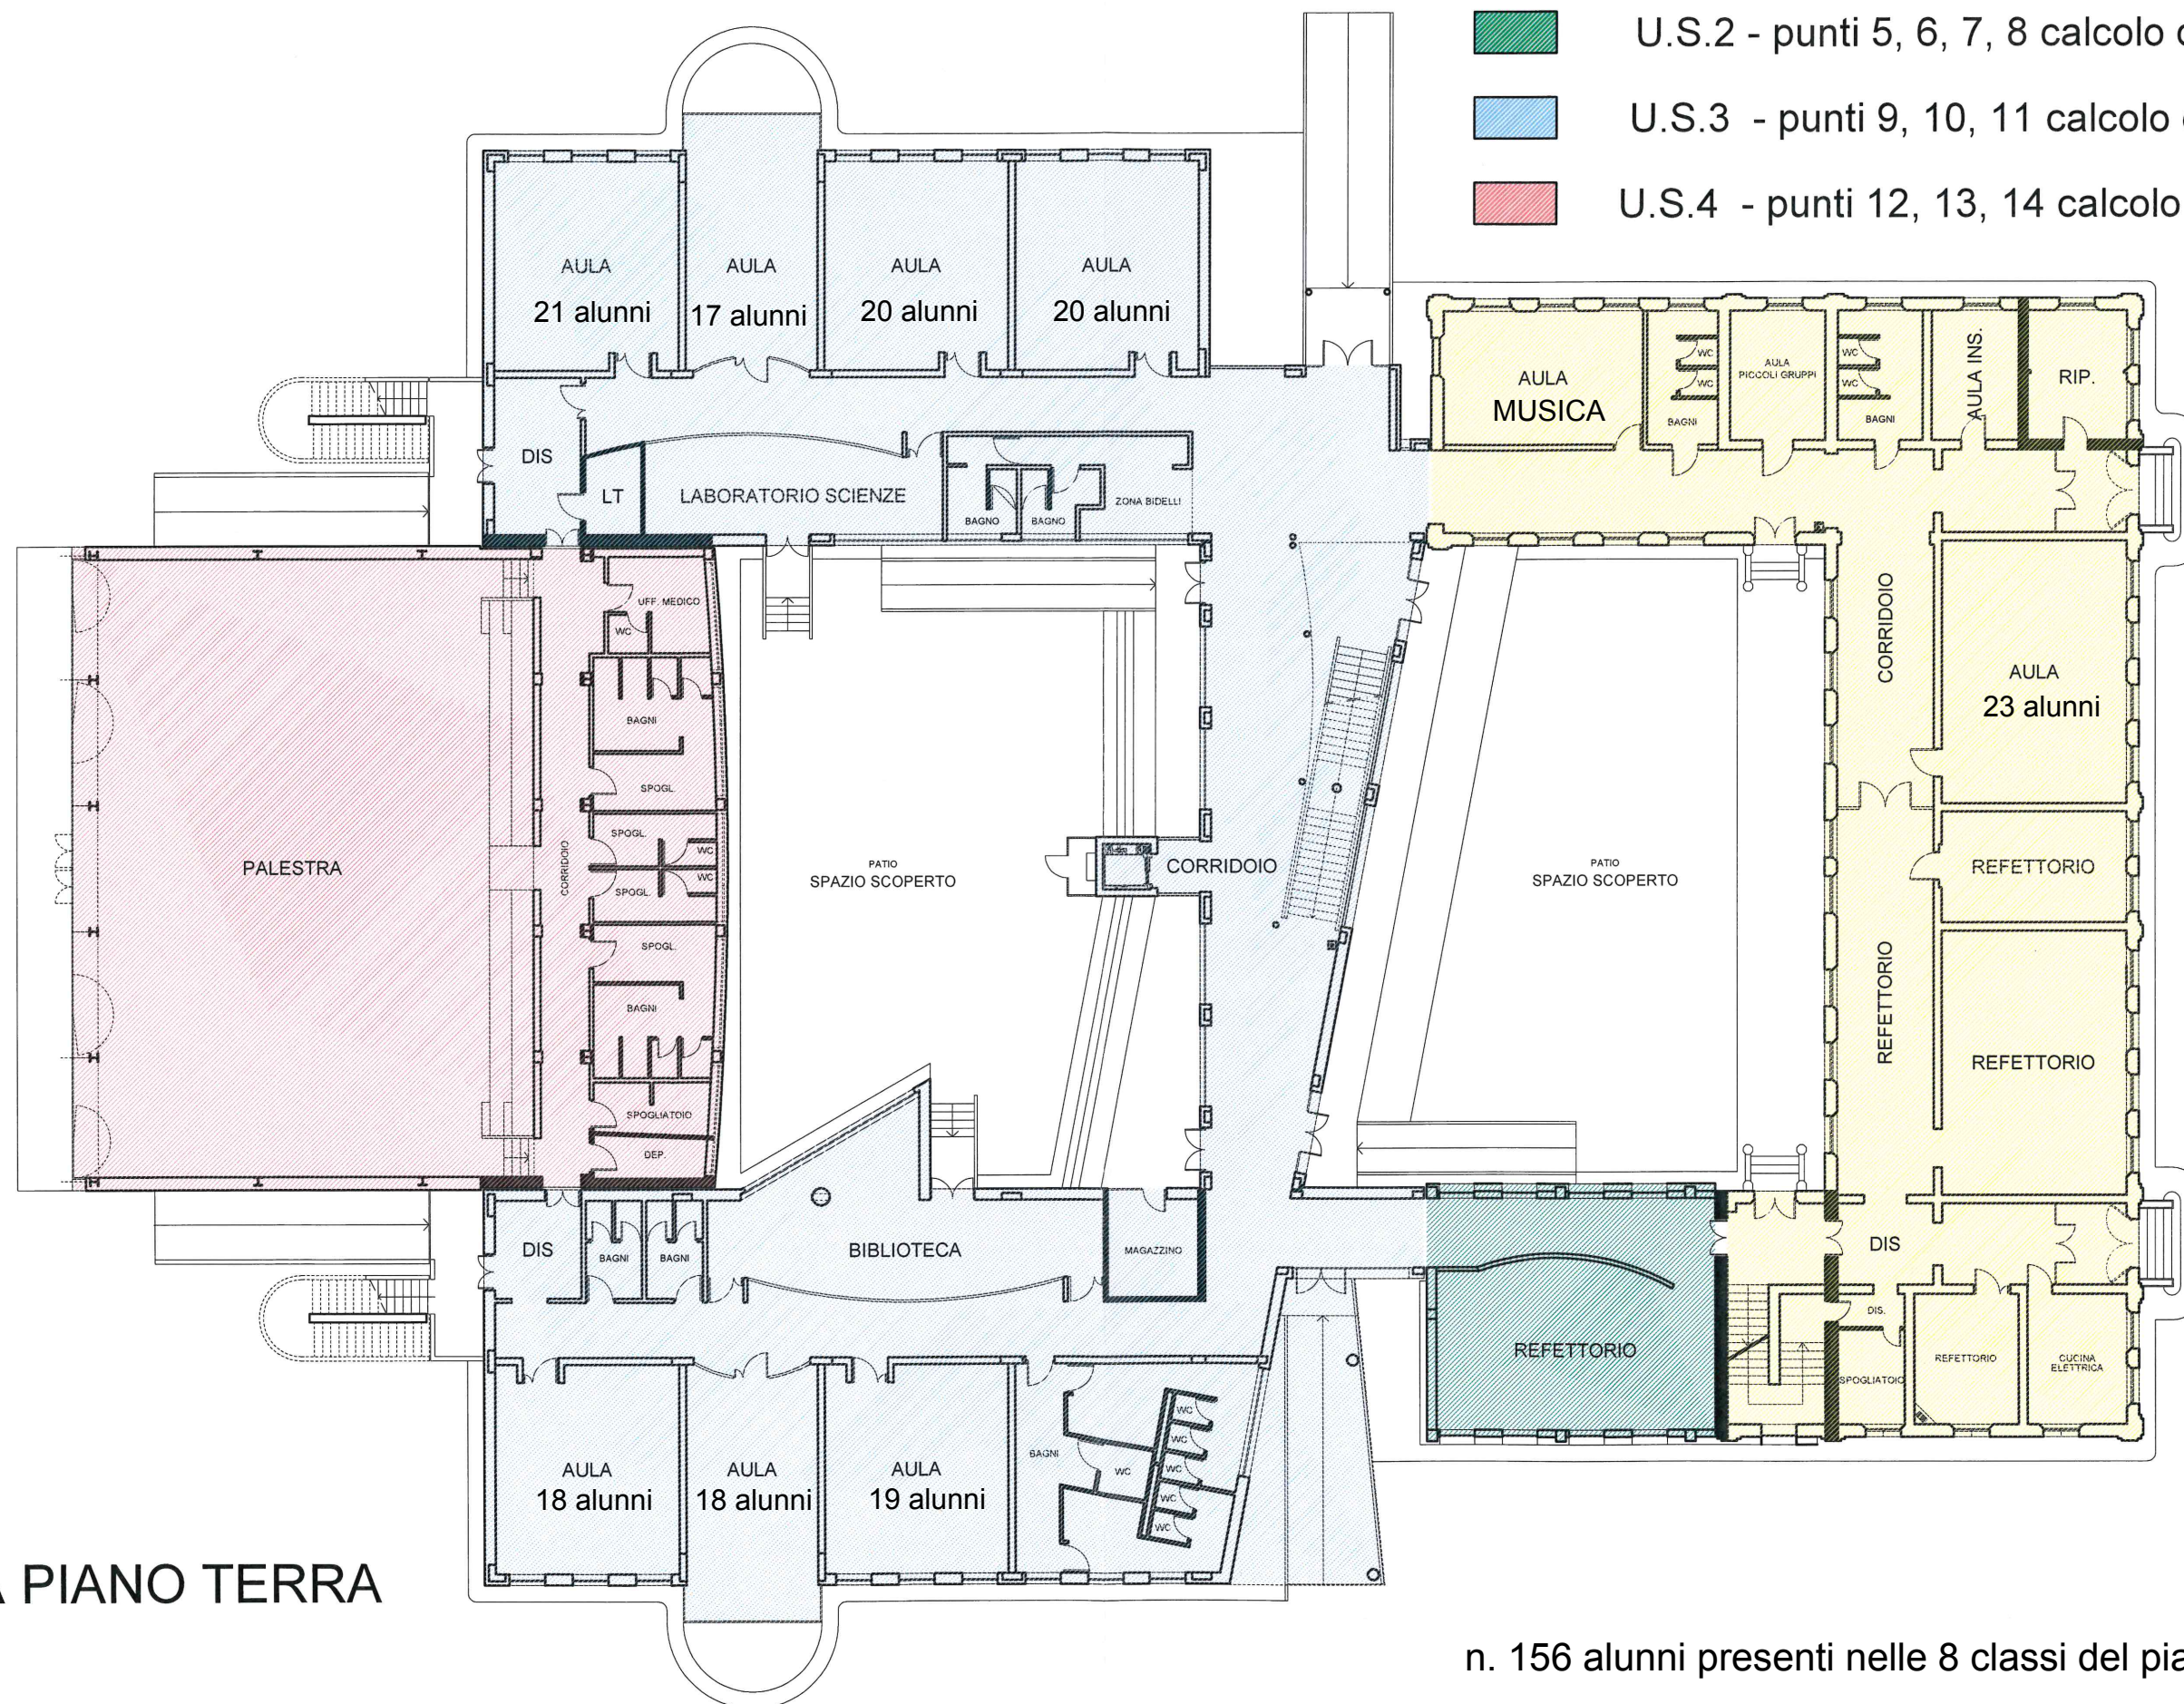

PIANTA PIANO TERRA

n. 156 alunni presenti nelle 8 classi del piano terreno  
( totale alunni n. 433 )