LOTTO 4

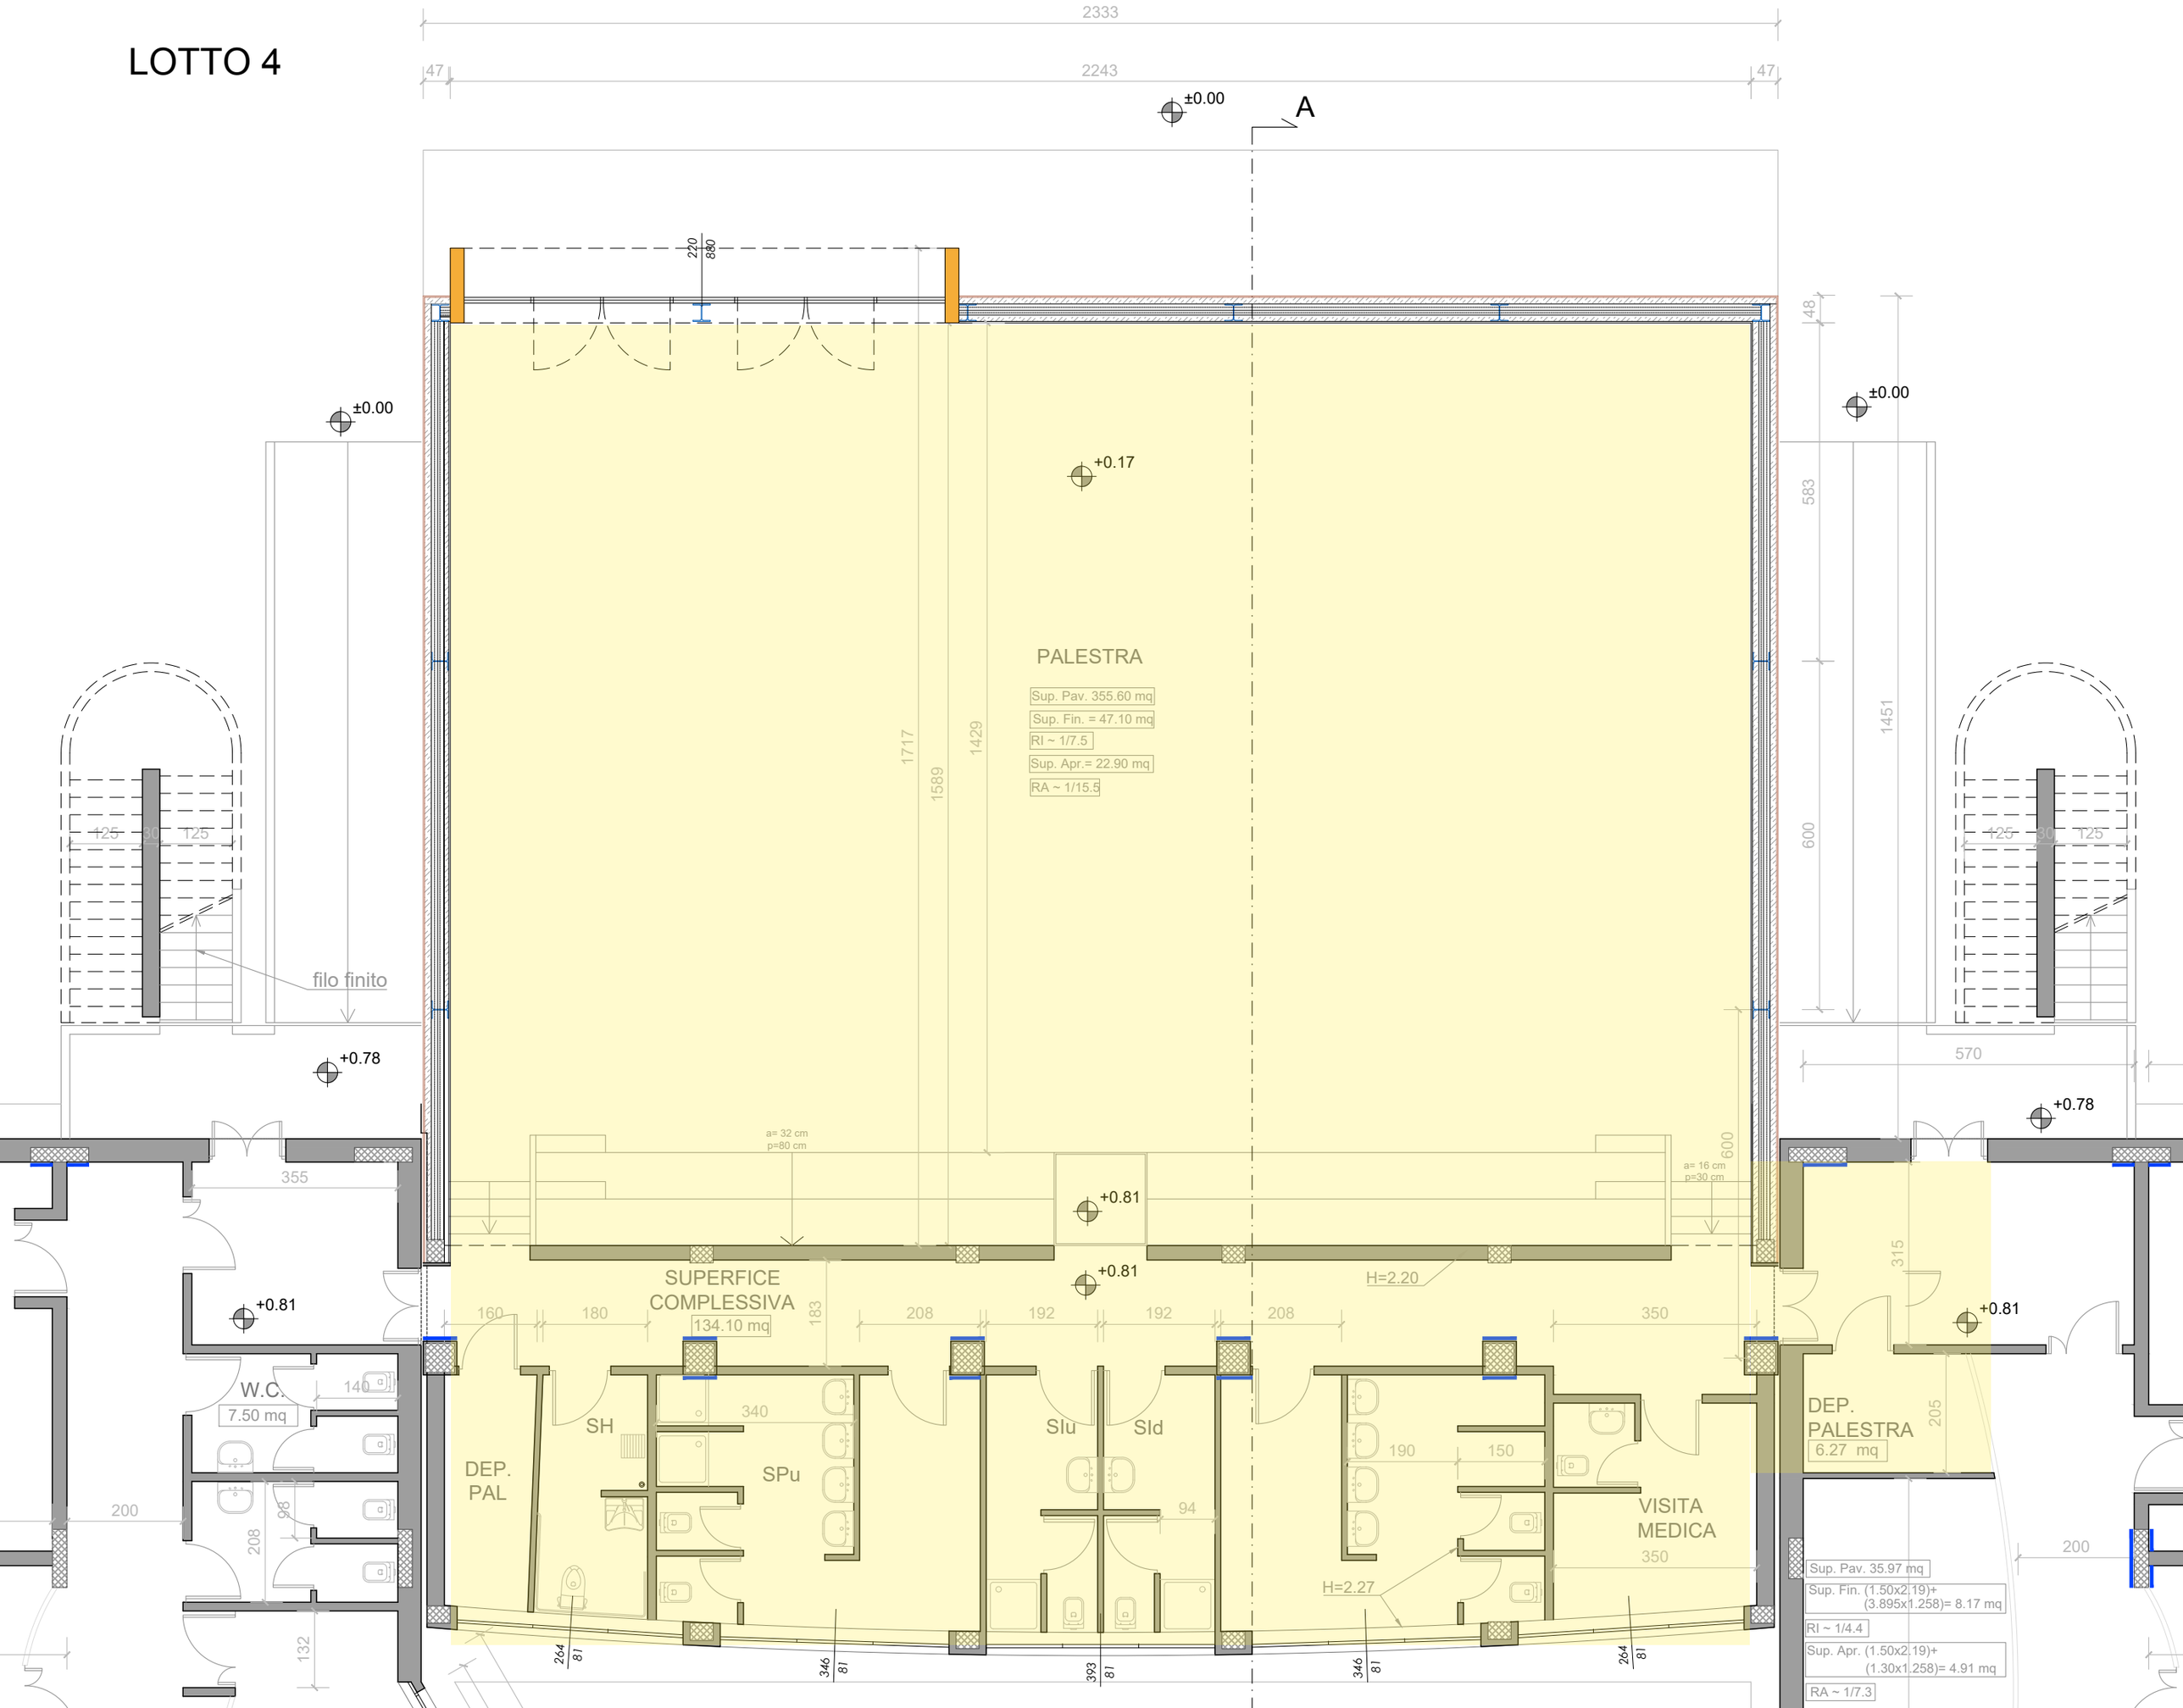
2333
47
2243
47
±0.00
A
220
880
±0.00
+0.17
PALESTRA
Sup. Pav. 355.60 mq
Sup. Fin. = 47.10 mq
RI ~ 1/7.5
Sup. Apr.= 22.90 mq
RA ~ 1/15.5
1717
1589
1429
48
583
600
1451
±0.00
125
30
125
filo finito
+0.78
570
355
a= 32 cm
p=80 cm
a= 16 cm
p=30 cm
600
+0.81
+0.81
+0.81
SUPERFICE
COMPLESSIVA
134.10 mq
H=2.20
160
180
183
208
192
192
208
350
315
W.C.
7.50 mq
140
SH
340
SPu
SIu
SId
DEP.
PAL
190
150
94
VISITA
MEDICA
350
H=2.27
DEP.
PALESTRA
6.27 mq
205
200
98
208
132
200
Sup. Pav. 35.97 mq
Sup. Fin. (1.50x2.19)+
(3.895x1.258)= 8.17 mq
RI ~ 1/4.4
Sup. Apr. (1.50x2.19)+
(1.30x1.258)= 4.91 mq
RA ~ 1/7.3
264
81
346
81
393
81
346
81
264
81