LEGENDA LOC. N.	DESTINAZIONE D'USO
1	MONTALETTIGHE
2	VANO SCALA
3	SALA PRANZO
4	GUARDIOLA RAA
5	CUCINETTA OSS
6	SOGGIORNO-PRANZO ZONA GIORNO
7	CAMERA A 2 LETTI
8	BAGNO DI CAMERA
9	CAMERA A 1 LETTO
10	BAGNO DI CAMERA
11	CAMERA A 2 LETTI
12	BAGNO DI CAMERA
13	CAMERA A 2 LETTI
14	BAGNO DI CAMERA
15	DEPOSITO CARRELLO BIANCHERIA SPORCA
16	DEPOSITO PANNOLONI
17	BAGNO DEL PERSONALE
18	CAMERA A 1 LETTO
19	BAGNO DI CAMERA
20	CAMERA A 2 LETTI
21	BAGNO DI CAMERA
22	CAMERA A 2 LETTI
23	BAGNO DI CAMERA
24	CAMERA A 2 LETTI
25	BAGNO DI CAMERA
26	CAMERA A 2 LETTI
27	BAGNO DI CAMERA
28	CAMERA A 1 LETTO
29	BAGNO DI CAMERA
30	LOCALE BIANCHERIA PULITA (GUARDAROBA)
31	BAGNO ASSISTITO
32	MONTALETTIGHE
33	VANO SCALA
34	SALA PRANZO
35	UFFICIO OSS
37	SOGGIORNO-PRANZO ZONA GIORNO
38	CAMERA A 2 LETTI
39	BAGNO DI CAMERA
40	CAMERA A 2 LETTI
41	BAGNO DI CAMERA
42	CAMERA A 2 LETTI
43	BAGNO DI CAMERA
44	CAMERA A 2 LETTI
45	BAGNO DI CAMERA
46	DEPOSITO CARRELLO BIANCHERIA SPORCA
47	DEPOSITO PANNOLONI
48	BAGNO DEL PERSONALE
49	CAMERA A 1 LETTO
50	BAGNO DI CAMERA
51	CAMERA A 2 LETTI
52	BAGNO DI CAMERA
53	CAMERA A 2 LETTI
54	BAGNO DI CAMERA
55	CAMERA A 2 LETTI
56	BAGNO DI CAMERA
57	CAMERA A 2 LETTI
58	BAGNO DI CAMERA
59	CAMERA A 1 LETTO
60	BAGNO DI CAMERA
61	LOCALE BIANCHERIA PULITA (GUARDAROBA)
62	BAGNO ASSISTITO
63	MONTALETTIGHE
64	SALA PRANZO
65	CAMERA A 2 LETTI
66	CUCINETTA OSS BLU
67	SOGGIORNO-PRANZO ZONA GIORNO
68	CAMERA A 2 LETTI
69	BAGNO DI CAMERA
70	CAMERA A 2 LETTI
71	BAGNO DI CAMERA
72	CAMERA A 2 LETTI
73	BAGNO DI CAMERA
74	CAMERA A 2 LETTI
75	BAGNO DI CAMERA
76	CAMERA A 1 LETTO
77	BAGNO DI CAMERA
78	CAMERA A 1 LETTO
79	BAGNO DI CAMERA
80	CAMERA A 1 LETTO
81	BAGNO DI CAMERA
82	CAMERA A 2 LETTI
83	BAGNO DI CAMERA
84	CAMERA A 2 LETTI
85	BAGNO DI CAMERA
86	CAMERA A 1 LETTO
87	BAGNO DI CAMERA
88	LOCALE BIANCHERIA PULITA (GUARDAROBA)
89	PERSONALE DI ASSISTENZA (GUARDIOLA)
90	BAGNO SPECIALE E DEL PERSONALE
91	DEPOSITO CARRELLO BIANCHERIA SPORCA
92	BAGNO DEL PERSONALE
93	DISIMPEGNO
94	DISIMPEGNO
95	DISIMPEGNO
96	TERRAZZO
97	TERRAZZO
98	TERRAZZO
99	TERRAZZO

IMMAGINE	SIGNO GRAFICO CODICE	DESCRIZIONE	MARCA MODELLO - NOTE	Q.tà p.Terra	Q.tà p.Primo	Q.tà TOTALE	potenza [W]	Tot. potenza [W]
								TOTALE 10984.2
		Apparecchio illuminante LED 154W 15680lm 4000K #2960mm	Ditta: ESSE-CI mod. ONE RING Art. 17PC15444 o equivalente approvato	1	0	1	154	154
		Apparecchio illuminante LED 115W 11760lm 4000K #2240mm	Ditta: ESSE-CI mod. ONE RING Art. 17PC115K4 o equivalente approvato	2	0	2	115	230
		Apparecchio illuminante LED 96W 9800lm 4000K #1860mm	Ditta: ESSE-CI mod. ONE RING Art. 17PC96K4 o equivalente approvato	1	0	1	96	96
		Apparecchio illuminante LED 77W 7840lm 4000K #1510mm	Ditta: ESSE-CI mod. ONE RING Art. 17PC77K4 o equivalente approvato	4	3	7	77	539
		Apparecchio illuminante LED 58W 6216lm 4000K #1140mm	Ditta: ESSE-CI mod. ONE RING Art. 17PC58K4 o equivalente approvato	1	3	4	58	232
		Apparecchio illuminante LED 39W 3950lm 4000K #790mm	Ditta: ESSE-CI mod. ONE RING Art. 17PC39K4 o equivalente approvato	9	7	16	39	624
	CL_042A	Apparecchio illuminante stagno IP65 con lampade LED 34W 4200lm 124lm/W 4000K	Ditta: THORN mod. JULIE FLEX 1500 6300 840 Art.96700015 o equivalente approvato	10	2	12	34	408
	CL_042B	Apparecchio illuminante stagno IP65 con lampade LED 51W 6130lm 124lm/W 4000K	Ditta: THORN mod. JULIE FLEX 1200 4200 840 Art.96700011 o equivalente approvato	35	0	35	51	1785
	CL_230B	Corpo illuminante LED 22,3W 3200lm da incasso su pannelli 60x60cm IP20 reattore elettronico digitale standard DALI completo di kit per installazione a plafone	Ditta: THORN mod. OMEGA W Art. 96636386 o equivalente approvato	24	0	24	22.3	535.2
	CL_128A	Corpo illuminante LED 22,3W 3200lm 143lm/W dim.1197x297X35mm reattore elettronico digitale standard DALI completo di kit per installazione a plafone	Ditta: THORN mod. OMEGA W Art. 96636390 o equivalente approvato	5	55	60	22.3	1338
	CL_128B	Corpo illuminante TIPO PANEL LED 36W 4100lm 4000K 111lm/W dim.120x60cm con schermo PRISMATIZZATO UGR 19 IP20 completo di kit per installazione a plafone	Ditta: THORN mod. ANNA VARIOFLEX 2 12x3 4400 830/35/40 DAL Art.96700006 o equivalente approvato	53	32	85	36	3060
	CL_804A	Plafoniera LED 16,3W rotonda installata a parete o soffitto IP65, in policarbonato autoestinguente con schermo opale 21W 1950lm 93lm/W 4000K	Ditta: THORN mod. LENA VARIO LED 380 1900 830/35/40 Art.96631864 o equivalente approvato	30	43	73	21	1533
	CL_803A-B	Plafoniera LED 22,1W rotonda installata a parete o soffitto IP65, in policarbonato autoestinguente con schermo opale 30W 2400lm 85lm/W 4000K	Ditta: THORN mod. LENA VARIO LED 380 2500 830/35/40 Art.96631866 o equivalente approvato	0	15	15	30	450

LEGENDA SIMBOLI

Segno grafico	Descrizione	Q.tà p.Terra	Q.tà p.Primo	Q.tà TOTALE	potenza [W]	To. potenza [W]
	Plafoniera rotonda con corpo in tecnopolimero e diffusore in vetro satinato. IP43 attacco E27 e lampada ad incandescenza 60W, fissata a parete o a soffitto	0	6	6	60	360
	Plafoniera con lampade fluorescenti 1x36W -	15	36	51	45	2295
	Plafoniera con lampade fluorescenti 2x36W -	24	63	87	90	7830
	Apparecchio illuminante stagno IP44 con lampade fluorescenti 1x36W -	42	2	44	45	1980
	Apparecchio illuminante stagno IP44 con lampade fluorescenti 2x36W -	17	0	17	90	1530
	Plafoniera per lampada incandescenza attacco E27 40W -	33	43	76	60	4560
	Apparecchio illuminante a sospensione con lampade fluorescenti 2x36W	8	0	8	90	720
	Corpo illuminante FLUORESCENTE 2x36W da PLAFONE	30	0	30	90	2700
	Plafoniera per lampada incandescenza attacco E27 100W -	2	0	2	100	200

STATO DI PROGETTO

STATO DI FATTO

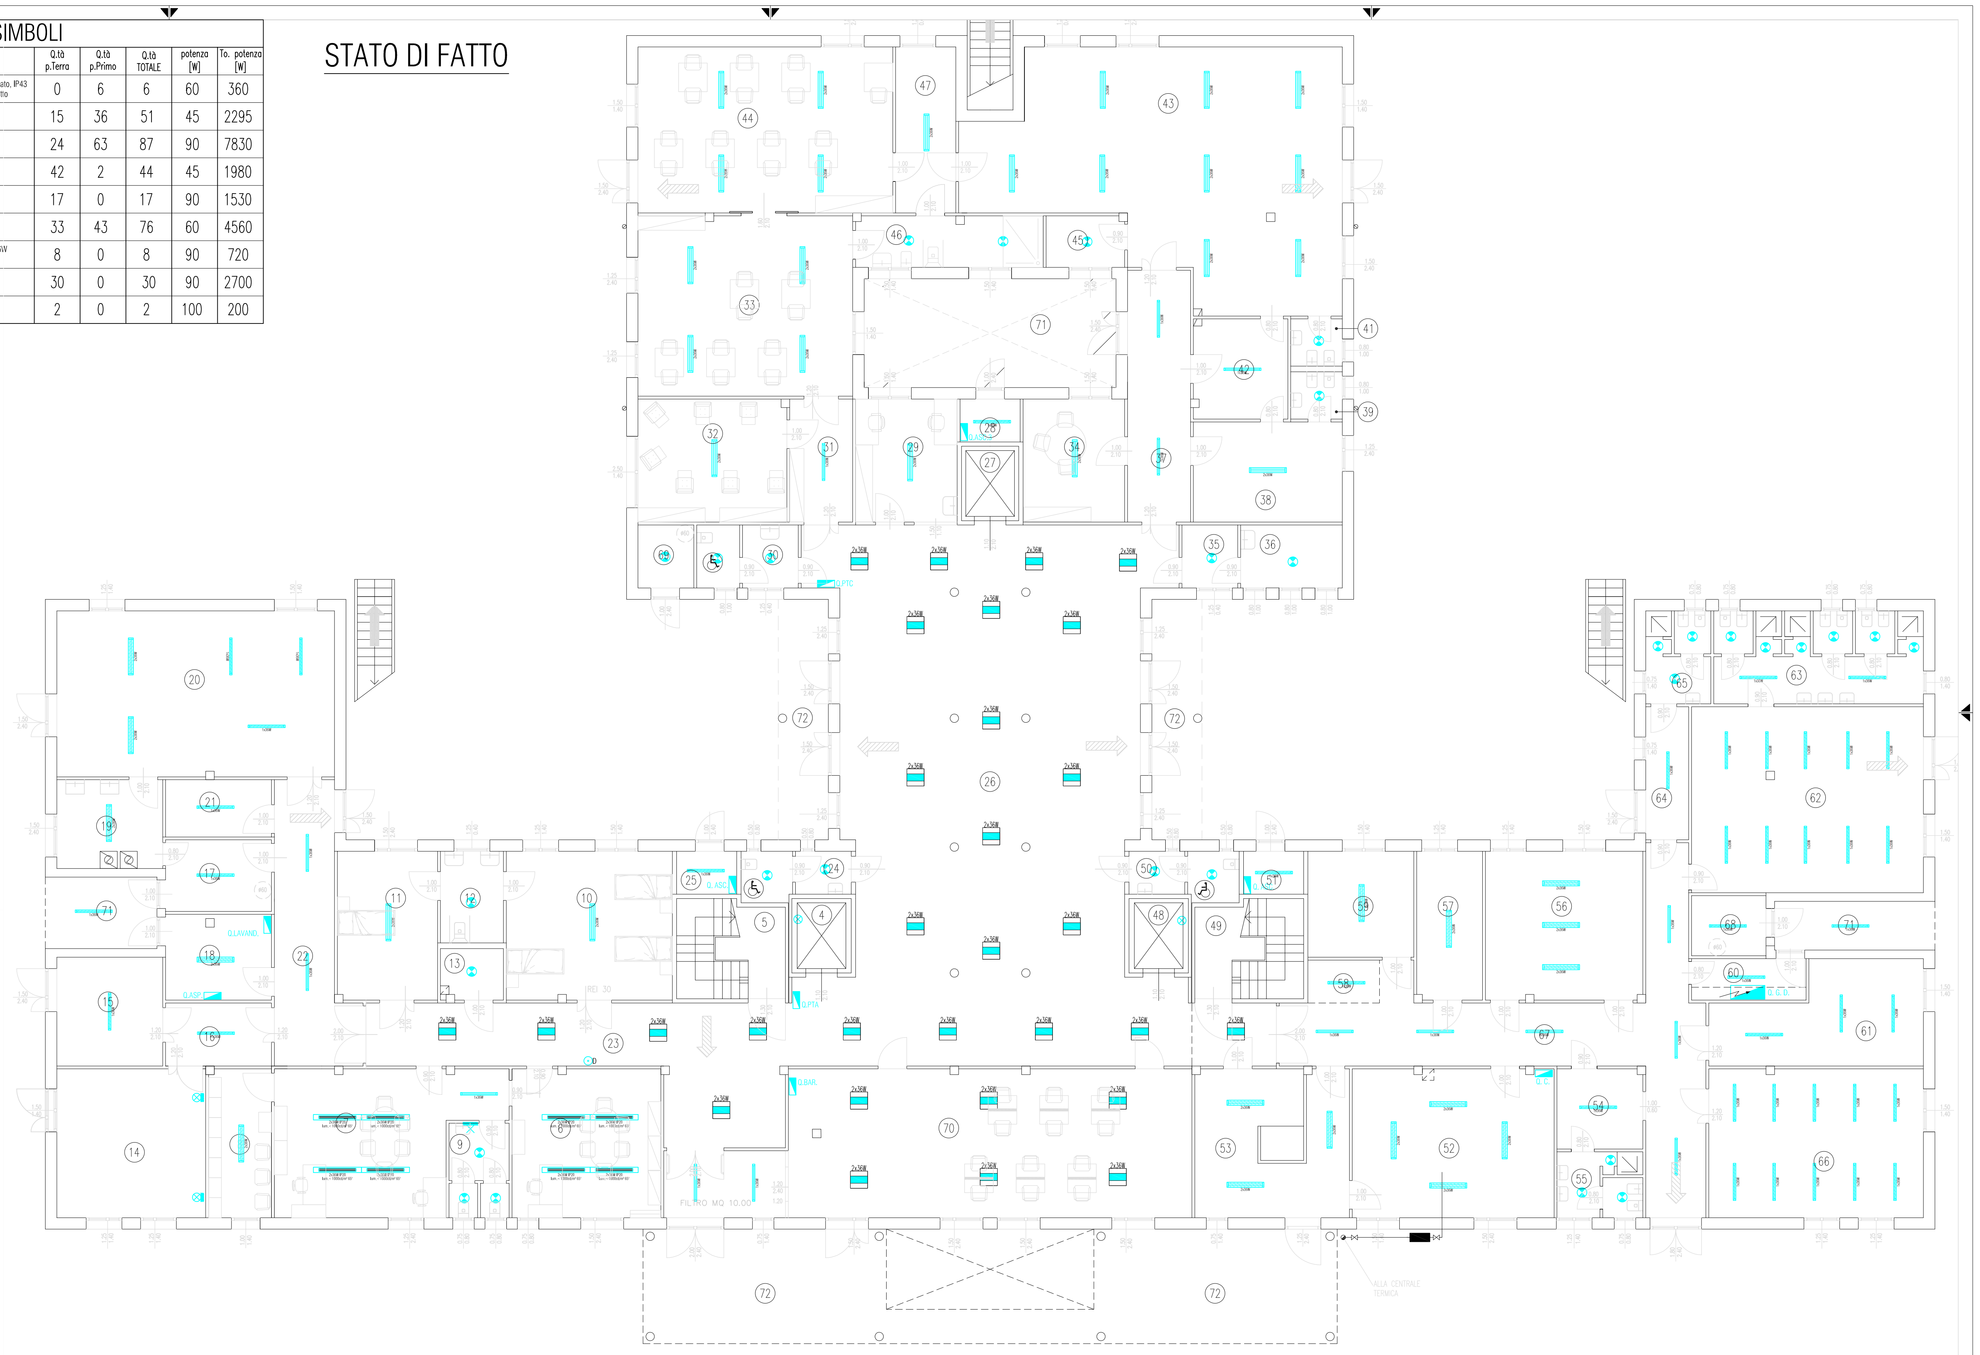

Tavola checked	Commenti	n°	data	firma

cliente:
ASP CARLO SARTORI
Via A. De Gasperi, 3 42020 S. Polo D'Enza - (Reggio Emilia)

oggetto:
VILLA DIAMANTE
Casa Protetta Consorzio Comuni Bassa Val d'Enza – Via Veredo 1 – 42040 Campegine (RE)

titolo:
Impianto di illuminazione
Piano terra
stato di fatto e stato di progetto

dis.: 23319_E01

scala: 1:100

data:
02/10/2024

file:
23319_E00_REV02.DWG

commesse:
23178

Per. Ind.
CATTI
ENRICO
n° 1028

Reggio Emilia Parma Piacenza Modena Bologna Ferrara Ravenna Forlì-Cesena Rimini Pesaro e Urbino Arezzo Siena Grosseto Firenze Prato Pistoia Massa Carrara Lucca Pisa Livorno Ancona Macerata Ascoli Piceno Fermo Perugia Terni Viterbo Rieti Roma Latina Frosinone L'Aquila Teramo Pescara Chieti Campobasso Isernia Caserta Benevento Napoli Avellino Salerno Foggia Barletta-Andria-Trani Bari Taranto Brindisi Lecce Potenza Matera Cosenza Crotone Catanzaro Vibo Valentia Reggio Calabria Trapani Palermo Messina Agrigento Caltanissetta Enna Catania Ragusa Siracusa Sassari Nuoro Cagliari Oristano Sud Sardegna

PENTA engineering

Progettazione - Consulenza - Direzione Lavori - Impianti tecnologici - Certificazioni

via Pungilupo, 31 - 42124 Reggio Emilia - tel 0522 380611 - fax 0522 384444 - email info@penta.re.it

file Name: 23319_E00_REV02.DWG