

committente



UNIONE DEI COMUNI DELLA VAL D'ENZA



Comune di CANOSSA
Provincia di Reggio Emilia



progetto

PIANO COMUNALE DI PROTEZIONE CIVILE

tavola

titolo

SCHEDE: ALLEGATI

R03
allegati

emissione dicembre 2017

aggiornamento giugno 2018

cod. 1609

scala

-

Per l'UNIONE DELLA VAL D'ENZA

Il Responsabile
(Cristina Caggiati)

Per il Comune di CANOSSA

Il Sindaco
(Luca Bolondi)

too

design consultancy

R.T.P.

capogruppo mandatario
arch. Marco Denti

mandanti
ing. Isabella Caiti

arch. Monica Gambini


arch. Cristina Toni

via O. Tenni 128/B
42123 Reggio Emilia
T +39 0522 569338
E info@too-too.it
www.too-too.it

ALLEGATO ALLA SCHEDA 1-3


Planimetria COC - CM1-CM2 - CM3

PLANIMETRIA COC 1° soluzione_MUNICIPIO
piano terra

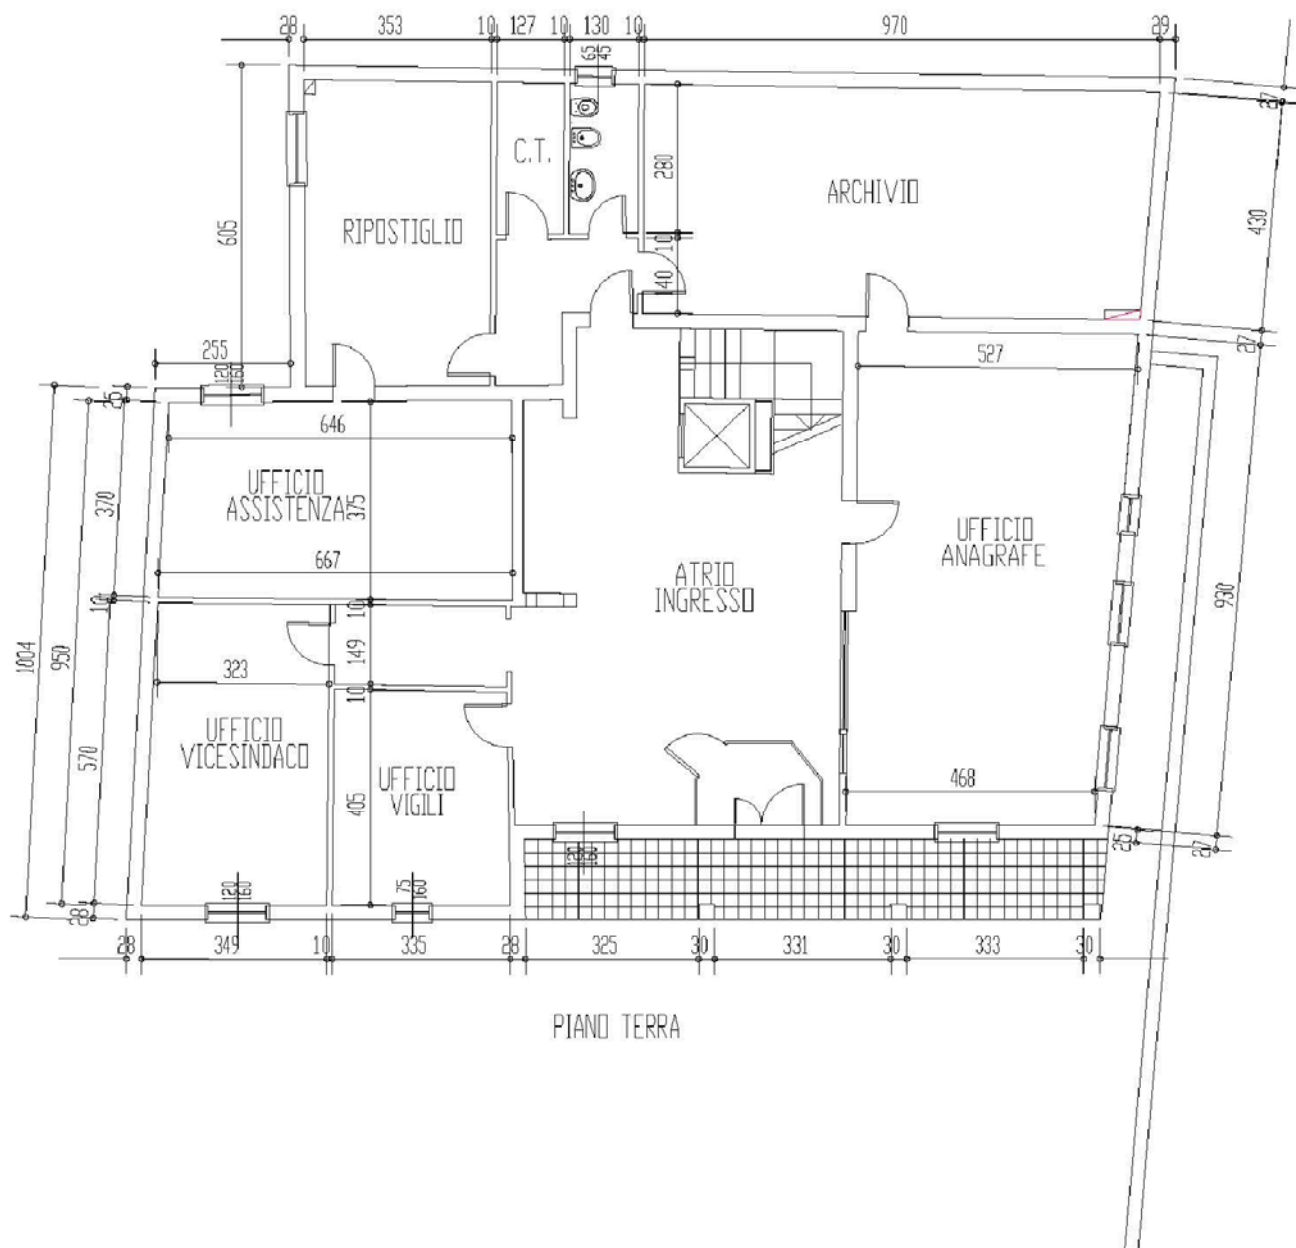


(disegno fuori scala - vedere il file originale)

PLANIMETRIA COC 1° soluzione_MUNICIPIO
piano primo

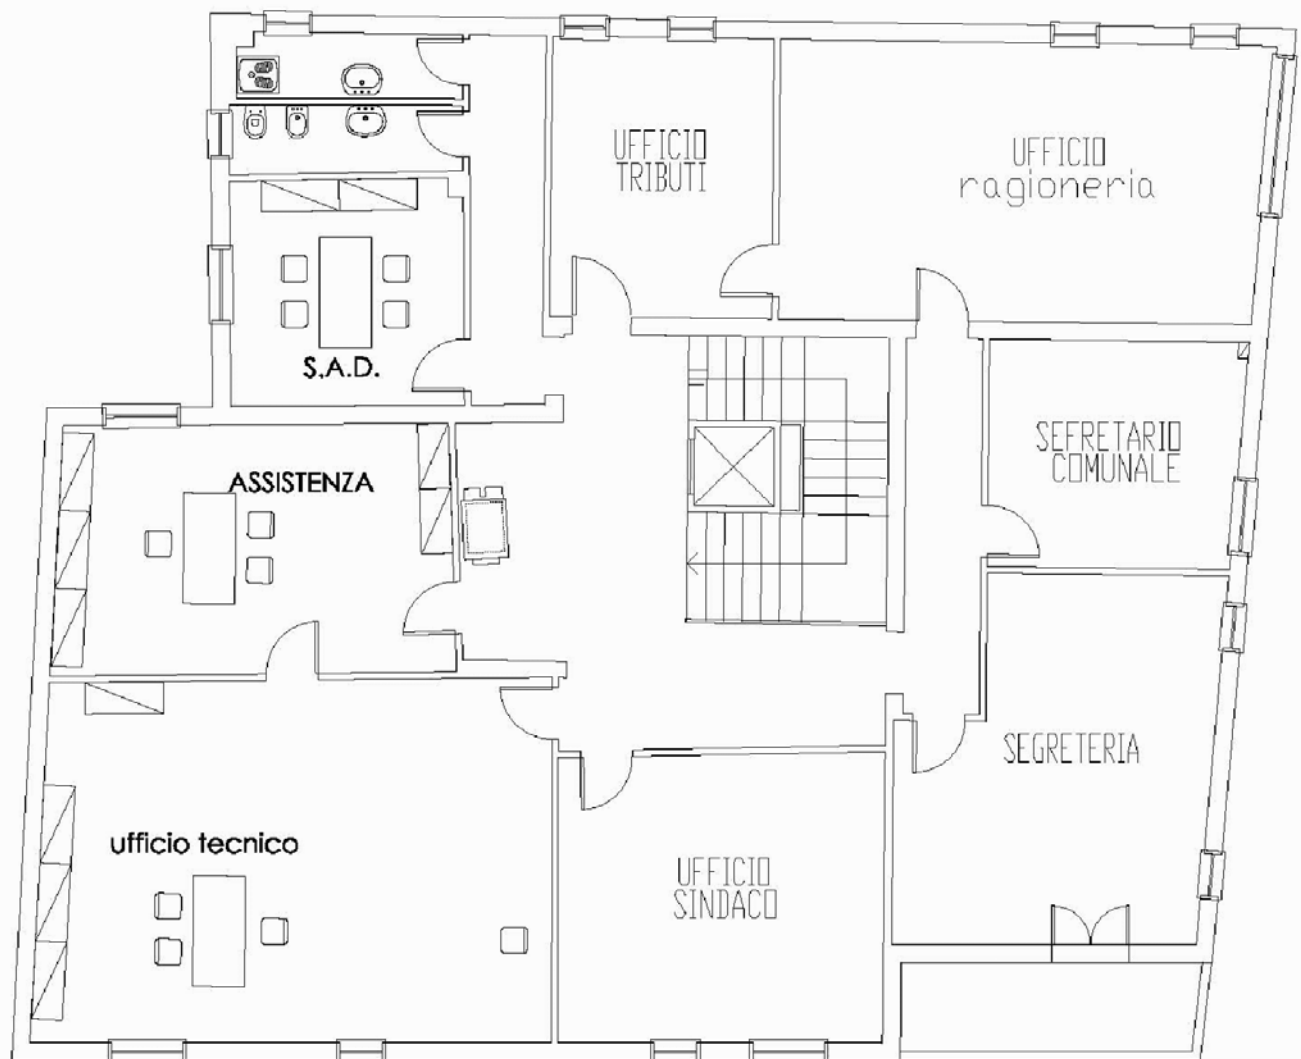

PIANO PRIMO


PLANIMETRIA COC 1° soluzione_MUNICIPIO
piano secondo

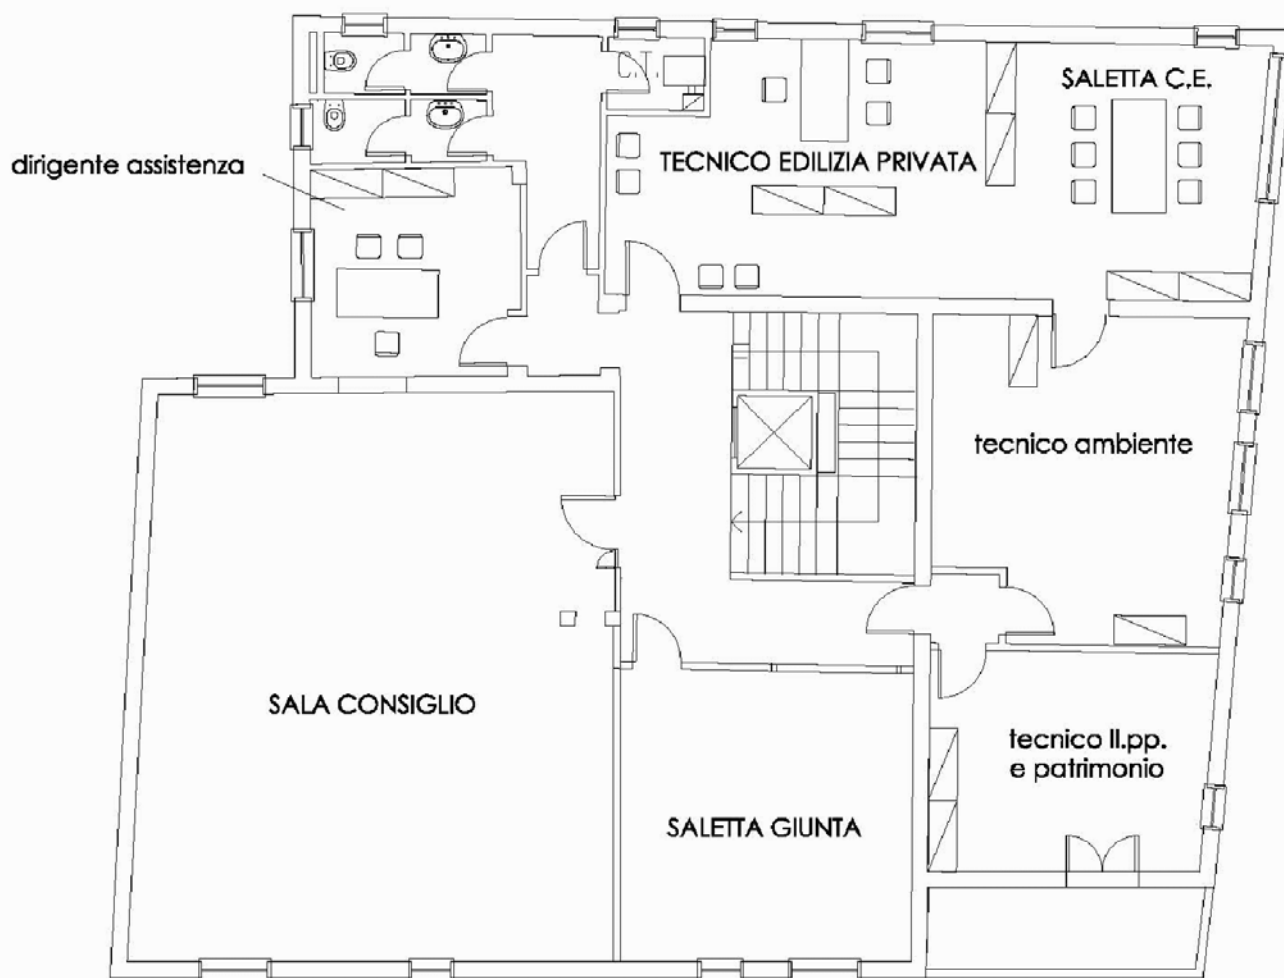

PIANO SECONDO


(disegno fuori scala - vedere il file originale)

PLANIMETRIA COC 2° soluzione_CROCE ROSSA ITALIANA
COMITATO DI CANOSSA

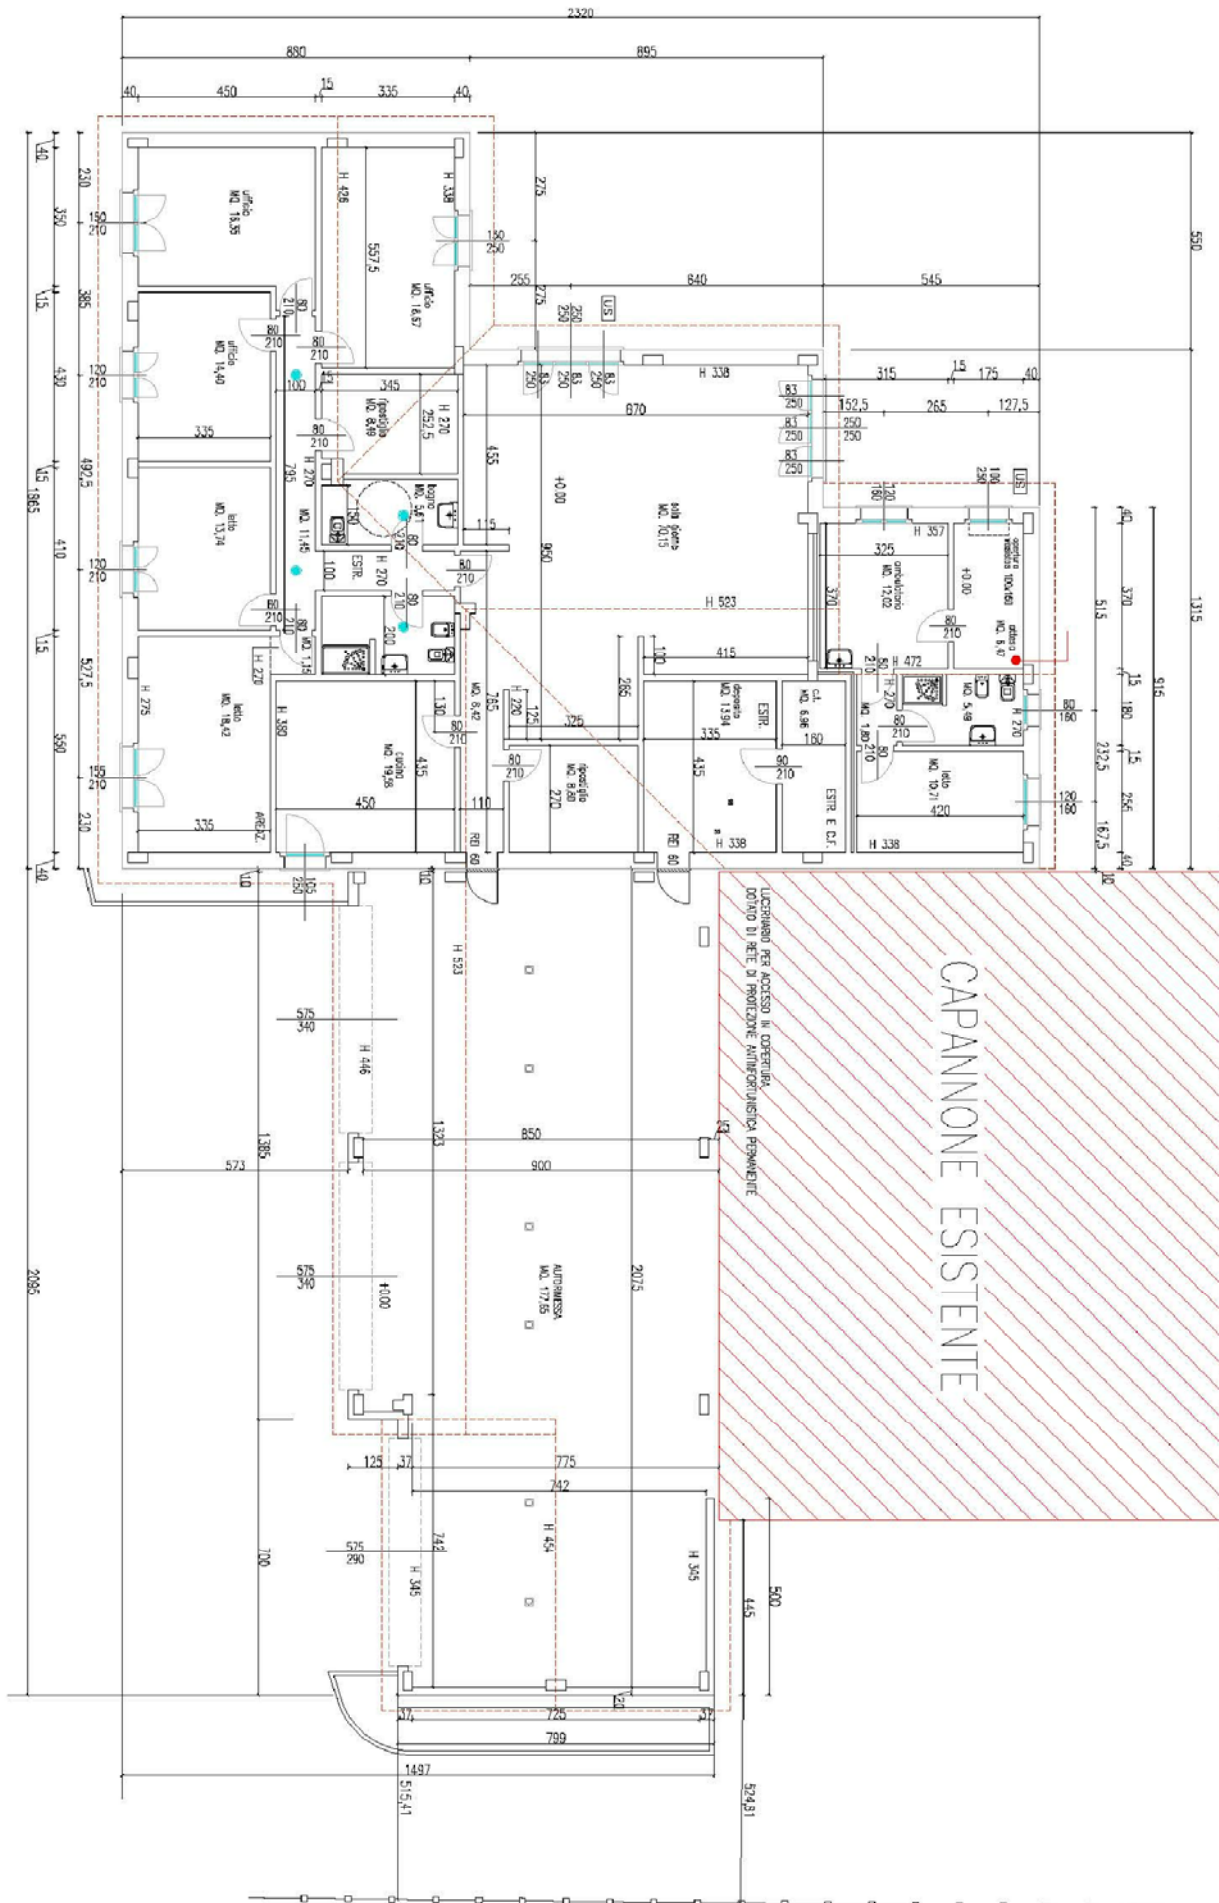

(disegno fuori scala - vedere il file originale)

PLANIMETRIA CM3_MAGAZZINO COMUNALE

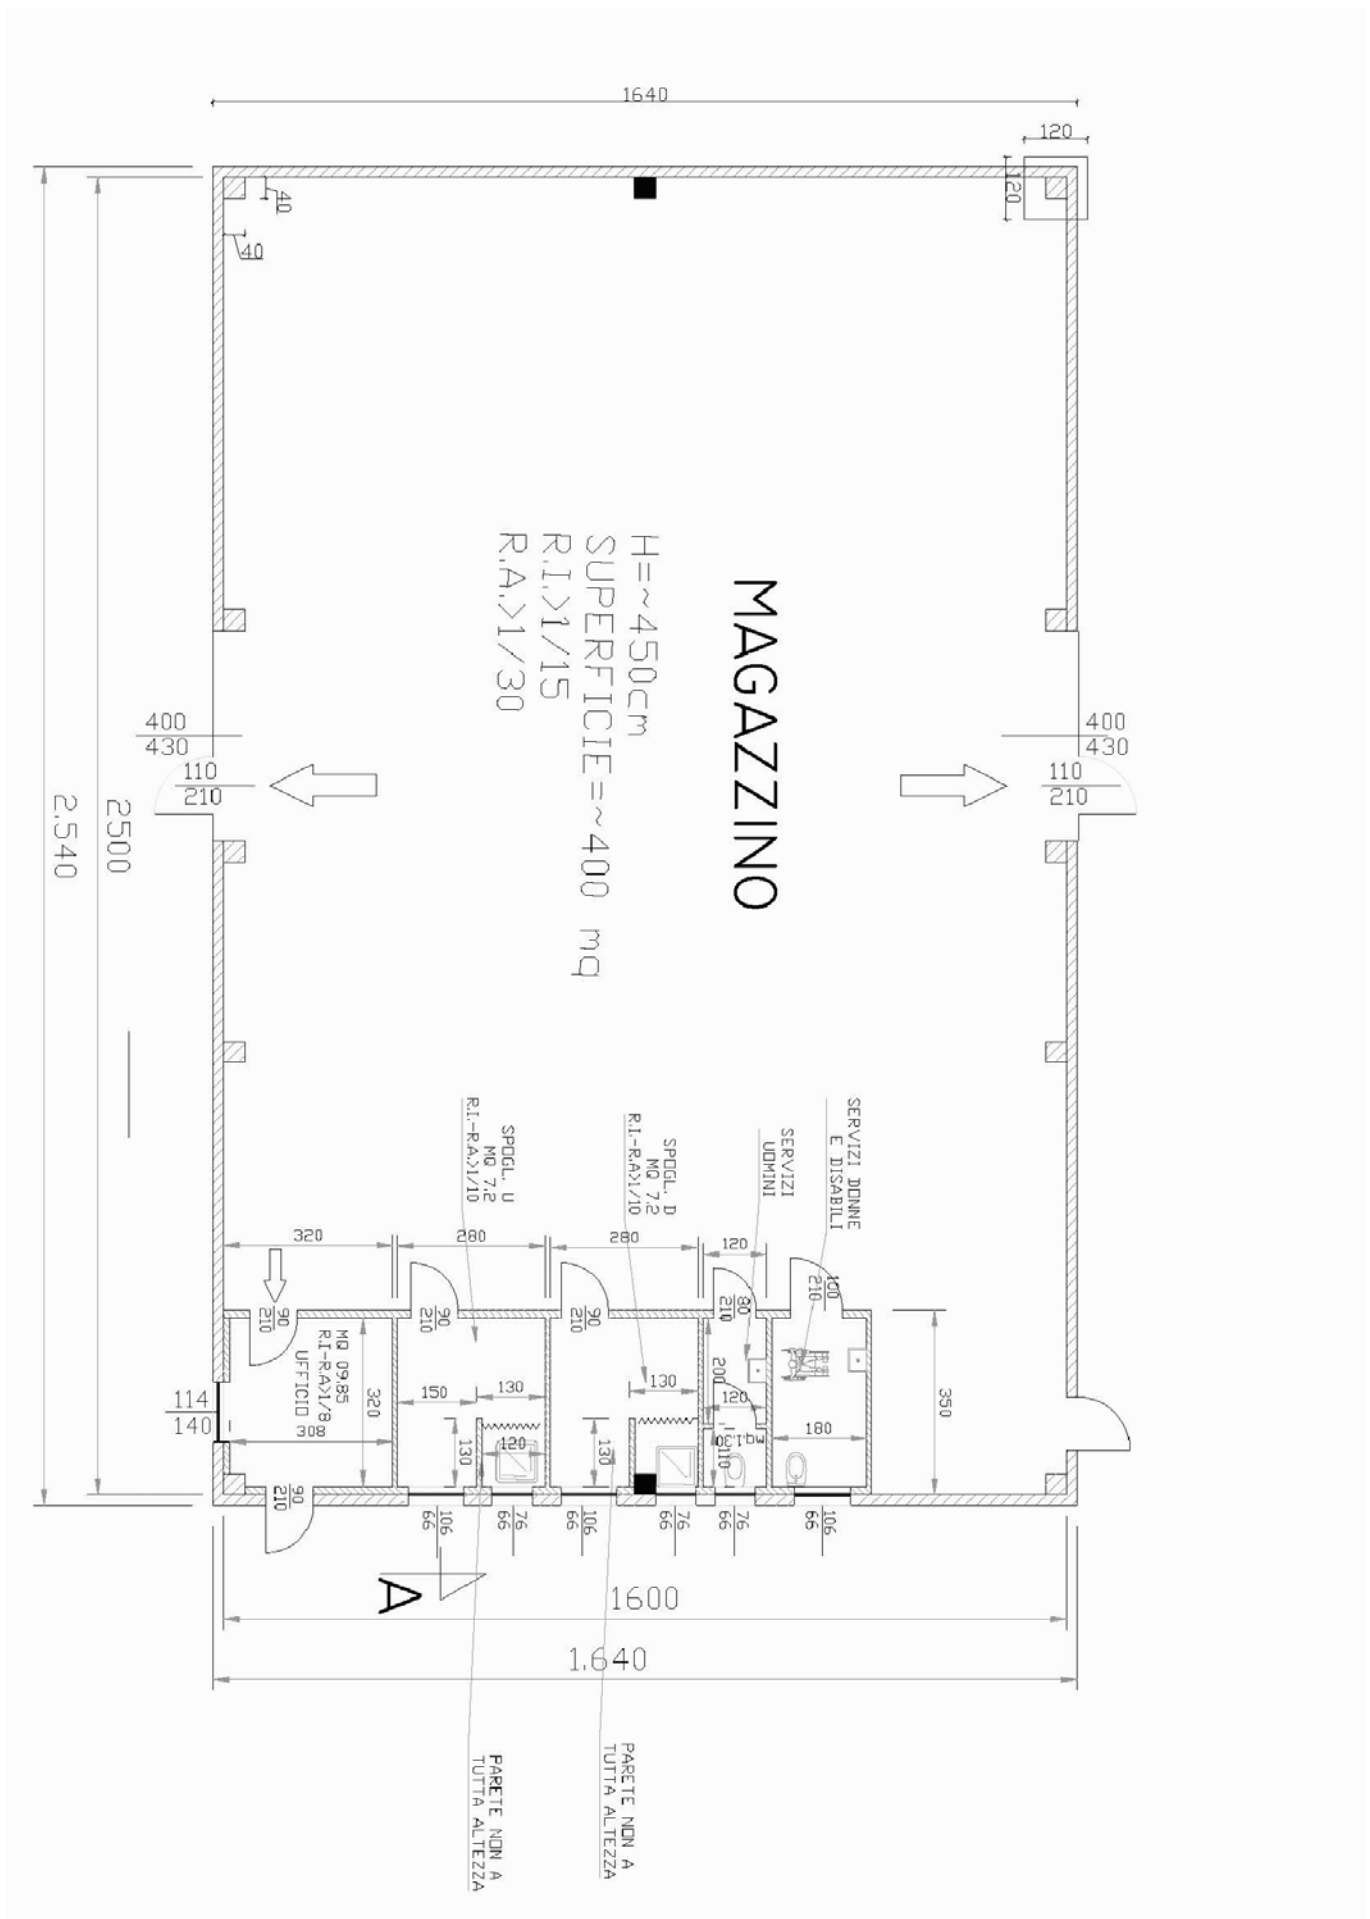

(disegno fuori scala - vedere il file originale)

PLANIMETRIA CM1_PIAZZA MATILDE CANOSSA




(disegno fuori scala - vedere il file originale)

PLANIMETRIA CM2_CENTRO SPORTIVO DI CIANO D'ENZA (E19)



(disegno fuori scala - vedere il file originale)

PLANIMETRIA CM2_CENTRO SPORTIVO DI CIANO D'ENZA (E19)

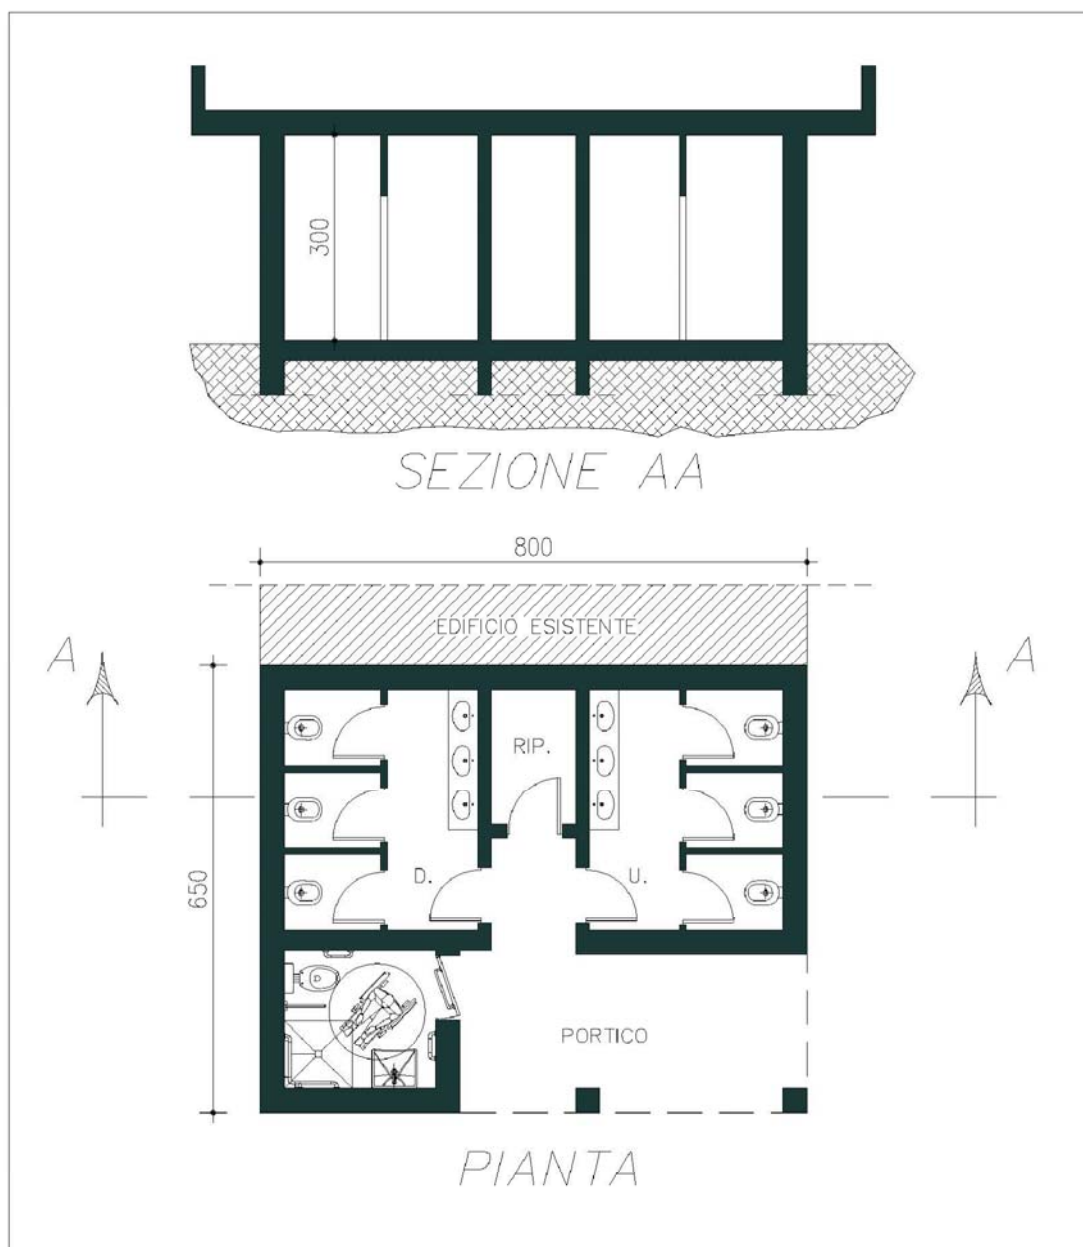

(disegno fuori scala - vedere il file originale)


ORDINE L. CAMUSSA

PROVINCIA REGGIO EMILIA

SERVIZI, IMPIANTI SPORTIVI



PIANO INTERRATO H = KL. 3.50

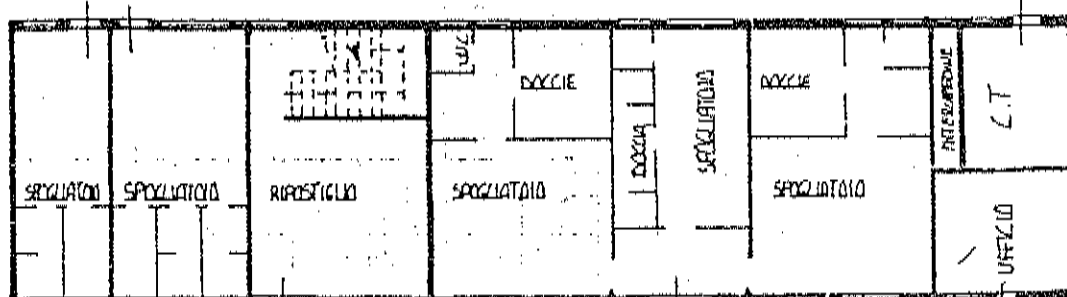

PIANO TERRA H = KL. 3.00

FG. 6


APP 422/505

CIRCA
195 m²
TETTO PIANO

Book 252-1001

A hand-drawn floor plan of a building. On the left is a large rectangular room labeled 'CAHTINA'. To its right is a smaller rectangular room labeled 'BATH'. The drawing is simple, with thick black lines for walls and text labels. The overall layout is rectangular.

PIANO INTERRATO U = ML. 3.50

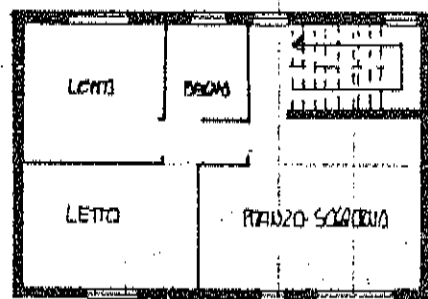




PIANO PRIMO H. KL. 2.80

FL 6


2803 / 250

PIANO TERRA

1:100

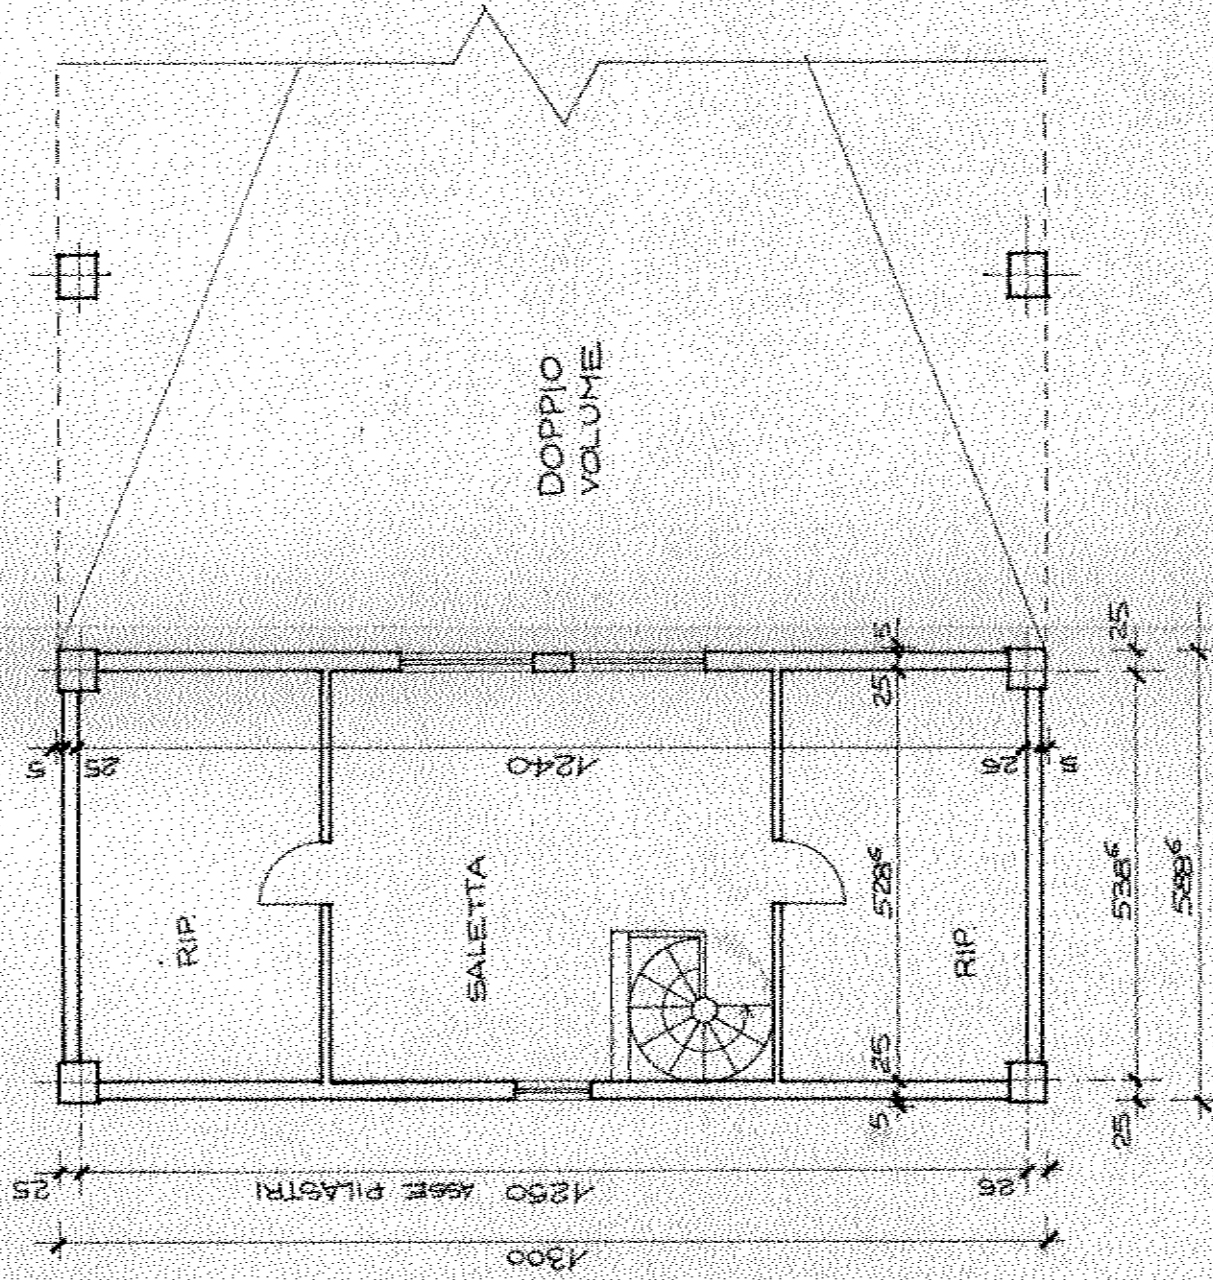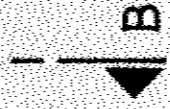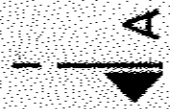

PIANO PRIMO

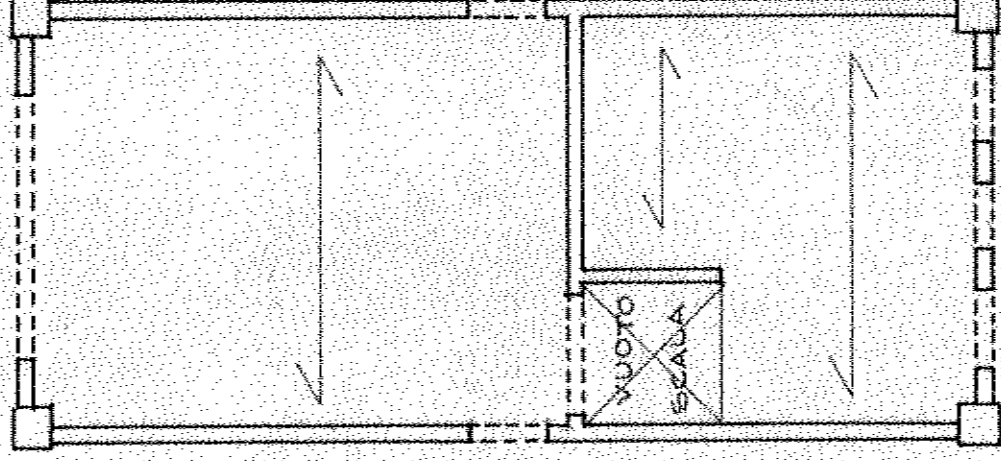

PIANTA DEL SOLAIO

H = 20 cm


(LE STRUTTURE VERTICALI SONO QUELLE SOTTOSTANTI IL SOLAIO)

disegno con diverse
conoscenza senza la

A

B


C

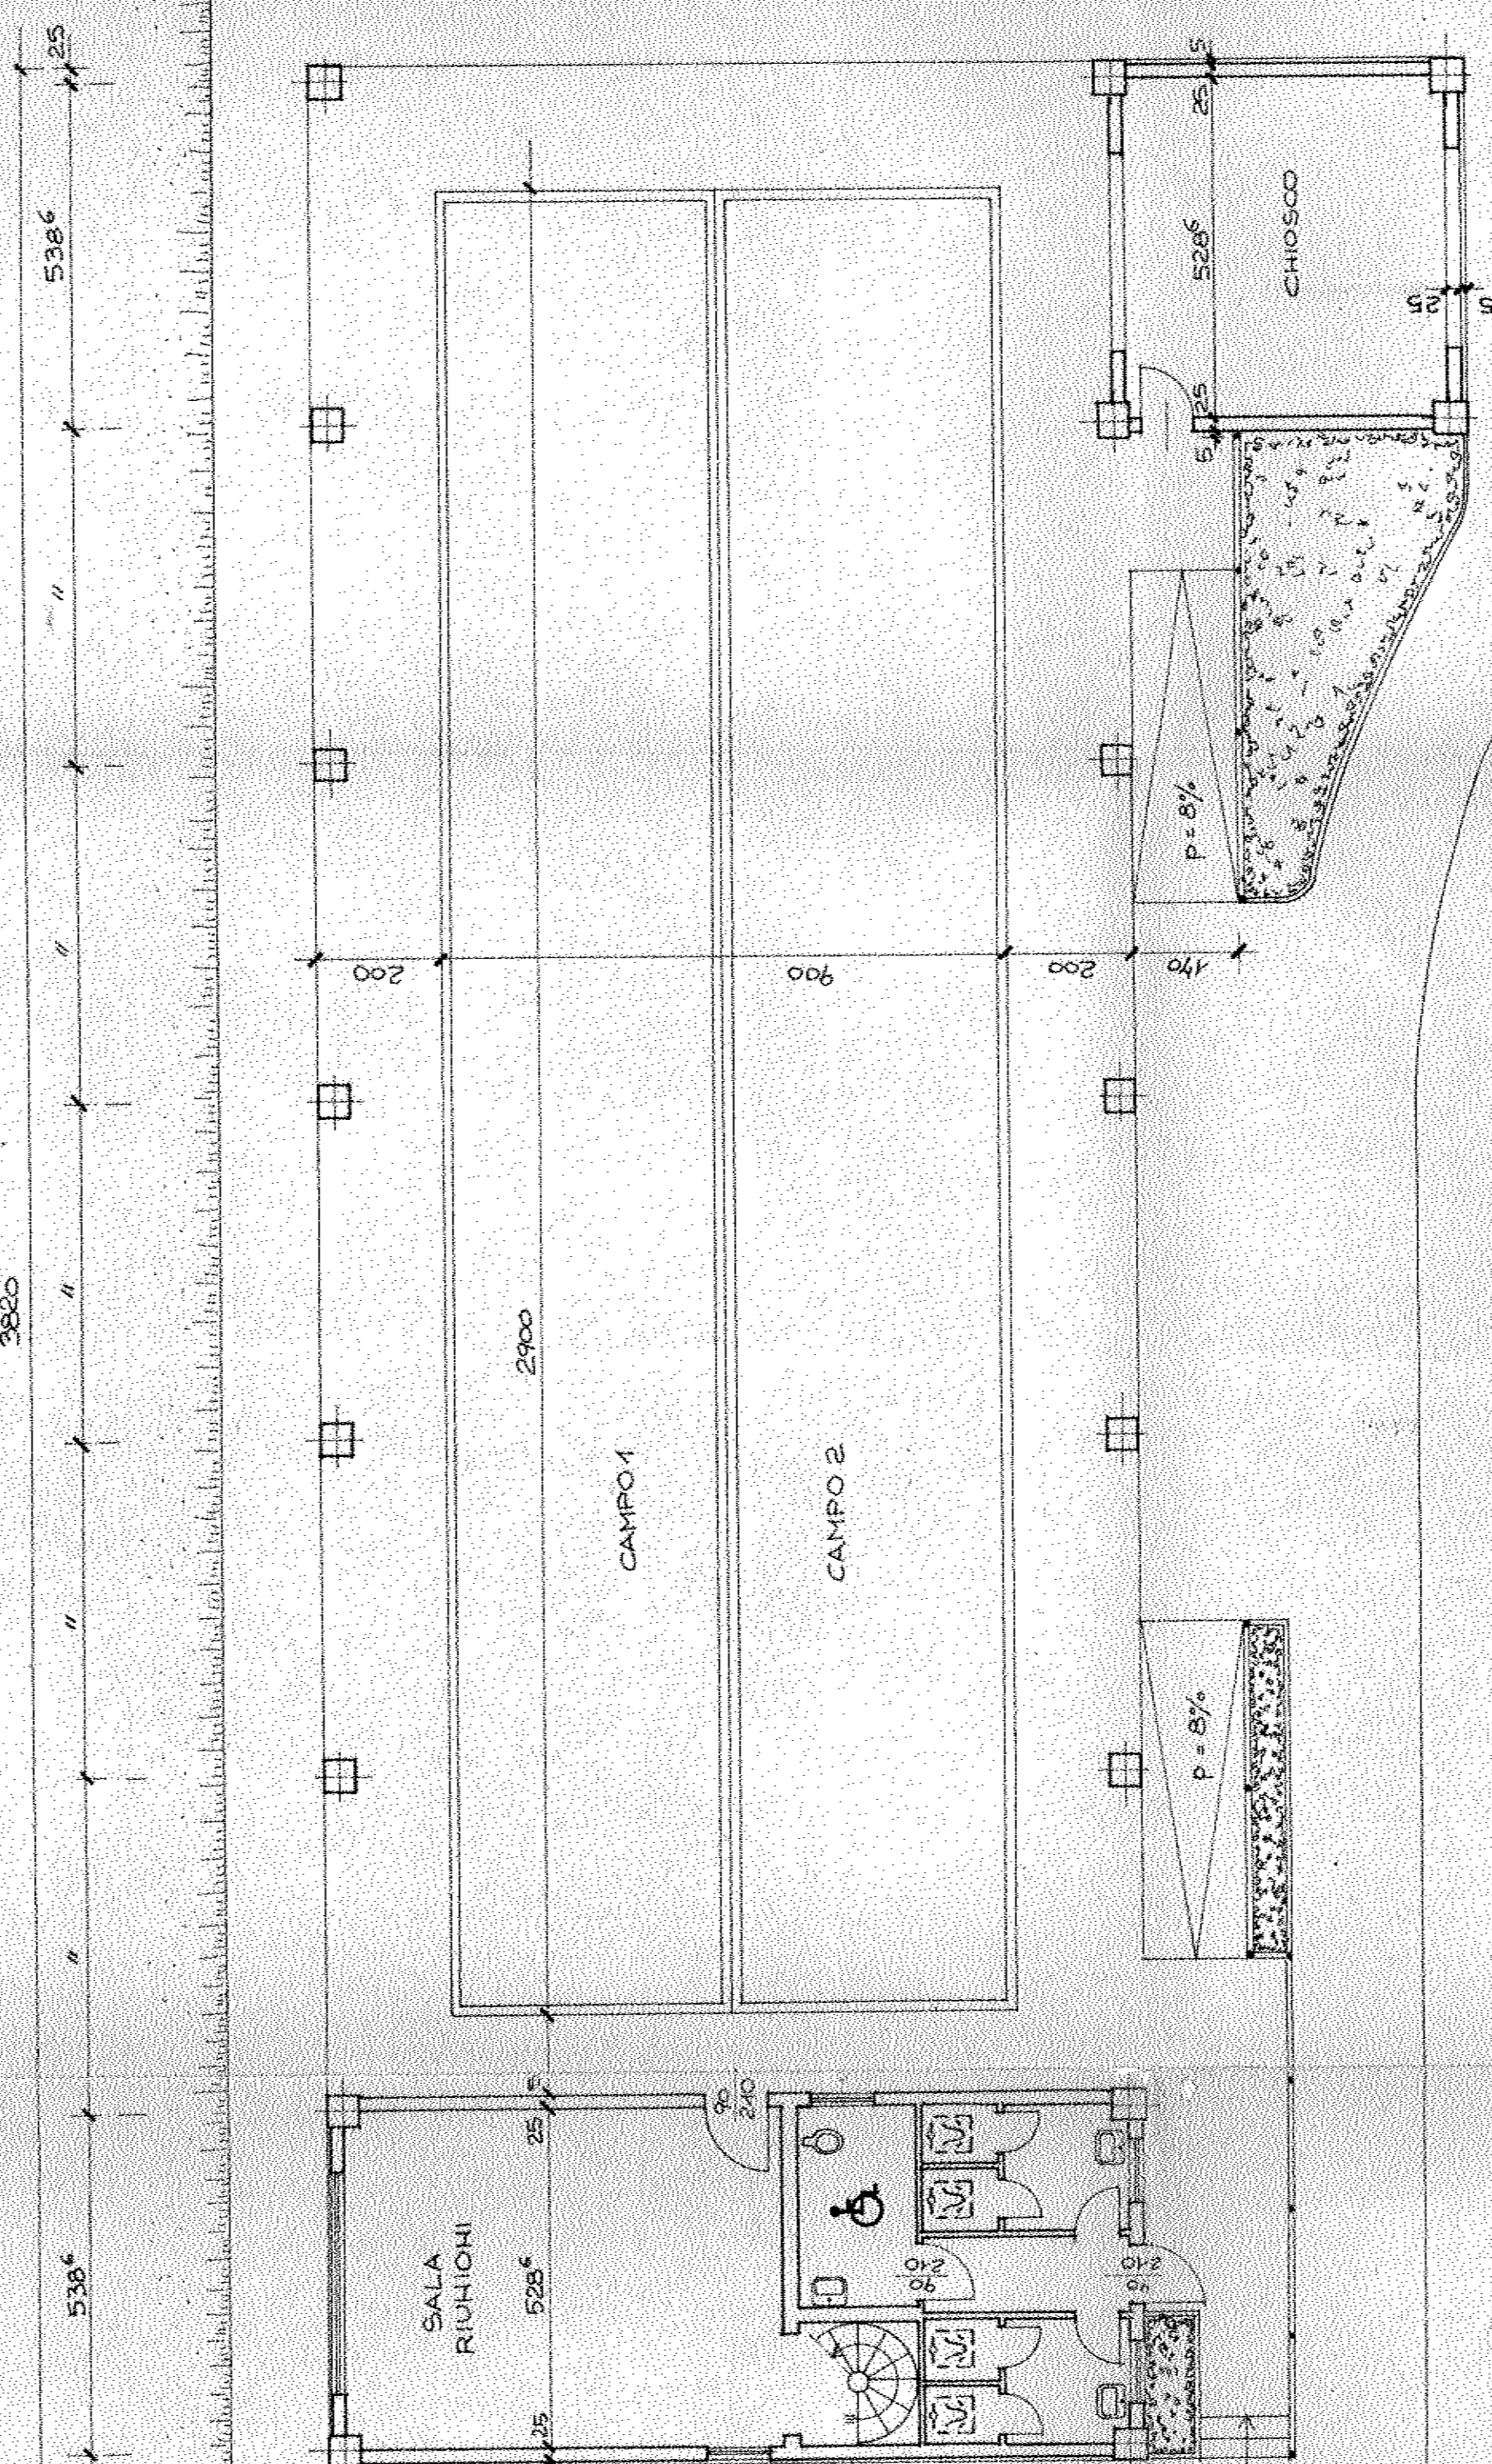

This architectural floor plan depicts a large sports hall. The central feature is a green-shaded court area, labeled "Sala attività ginniche" with a height of 7.80 m and a total area of 404.10 m². To the left of the court is a smaller green area labeled "Sala pianoramento" with a height of 4.85 m. To the right of the court is a large room labeled "LOCALI CON RISCALDAMENTO A PANNELLI RADIANTI". The plan includes numerous rooms, corridors, and service areas, each with specific dimensions and labels. The entire hall is enclosed by a thick wall with several doors and windows. The plan is overlaid with a grid of red lines and numbers, and includes a detailed dimensioning system with various units and scales.


(disegno fuori scala - vedere il file originale)

PLANIMETRIA CM2_CENTRO SPORTIVO A.T.S. TRNITA' (E21)

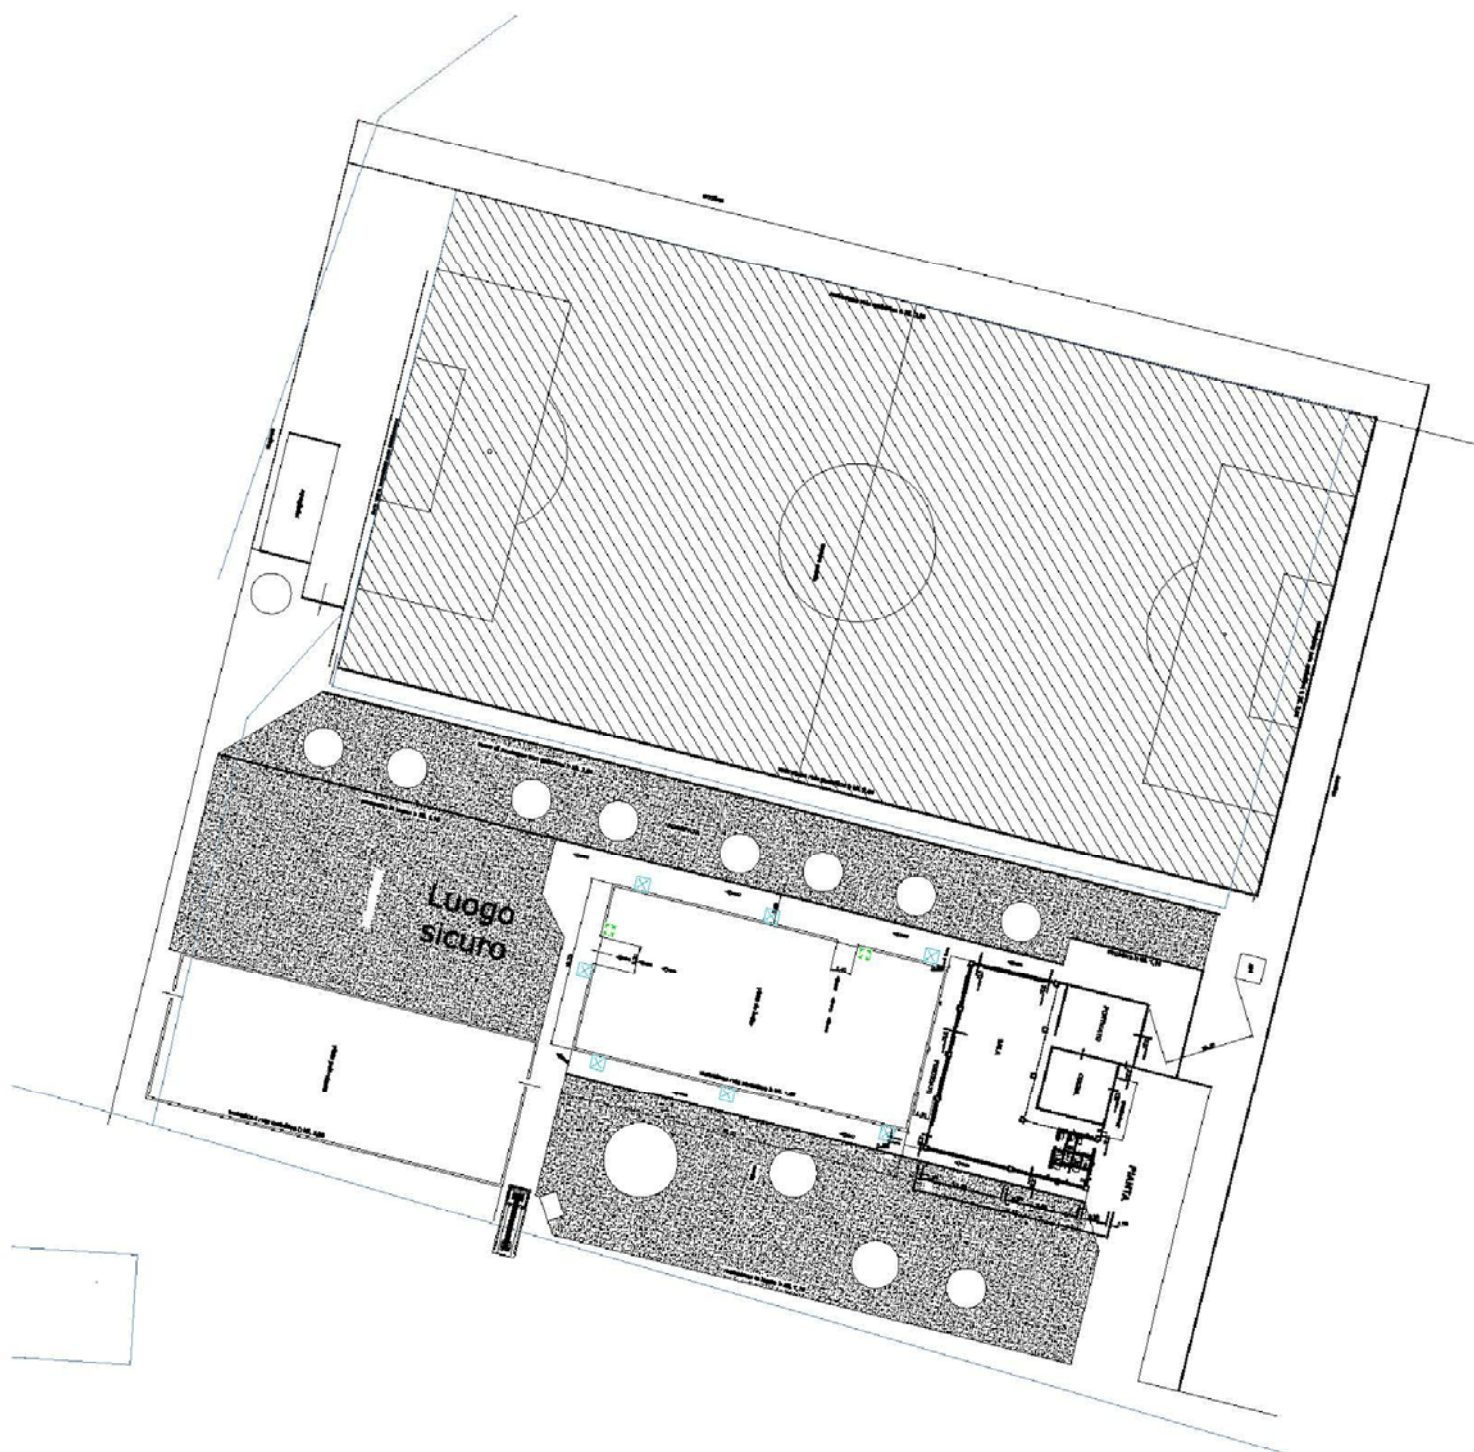

(disegno fuori scala - vedere il file originale)

PLANIMETRIA CM2_CENTRO SPORTIVO A.T.S. TRNITA' (E21)
sala polivalente

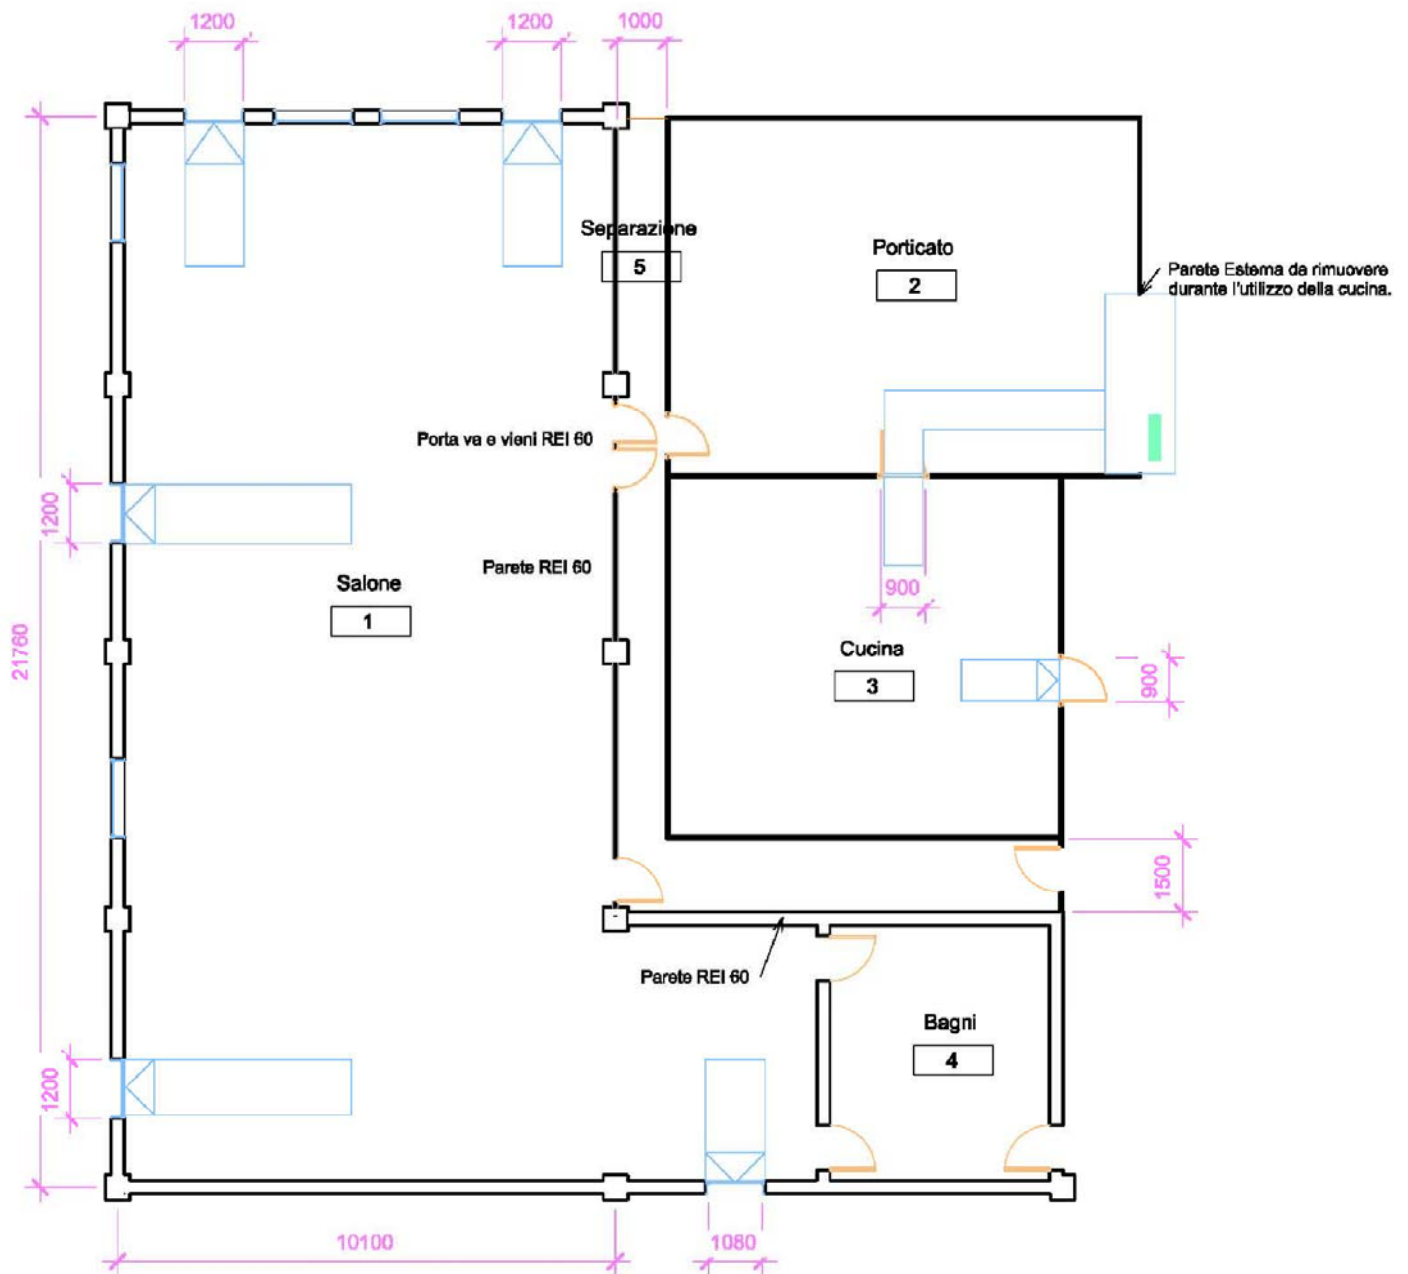

(disegno fuori scala - vedere il file originale)