



		Pannello fotovoltaico in silicio policristallino 400W con cornice	
CODICE	SEGNO GRAFICO	DESCRIZIONE	MARCA MODELLO - NOTE
LEGENDA SIMBOLI			

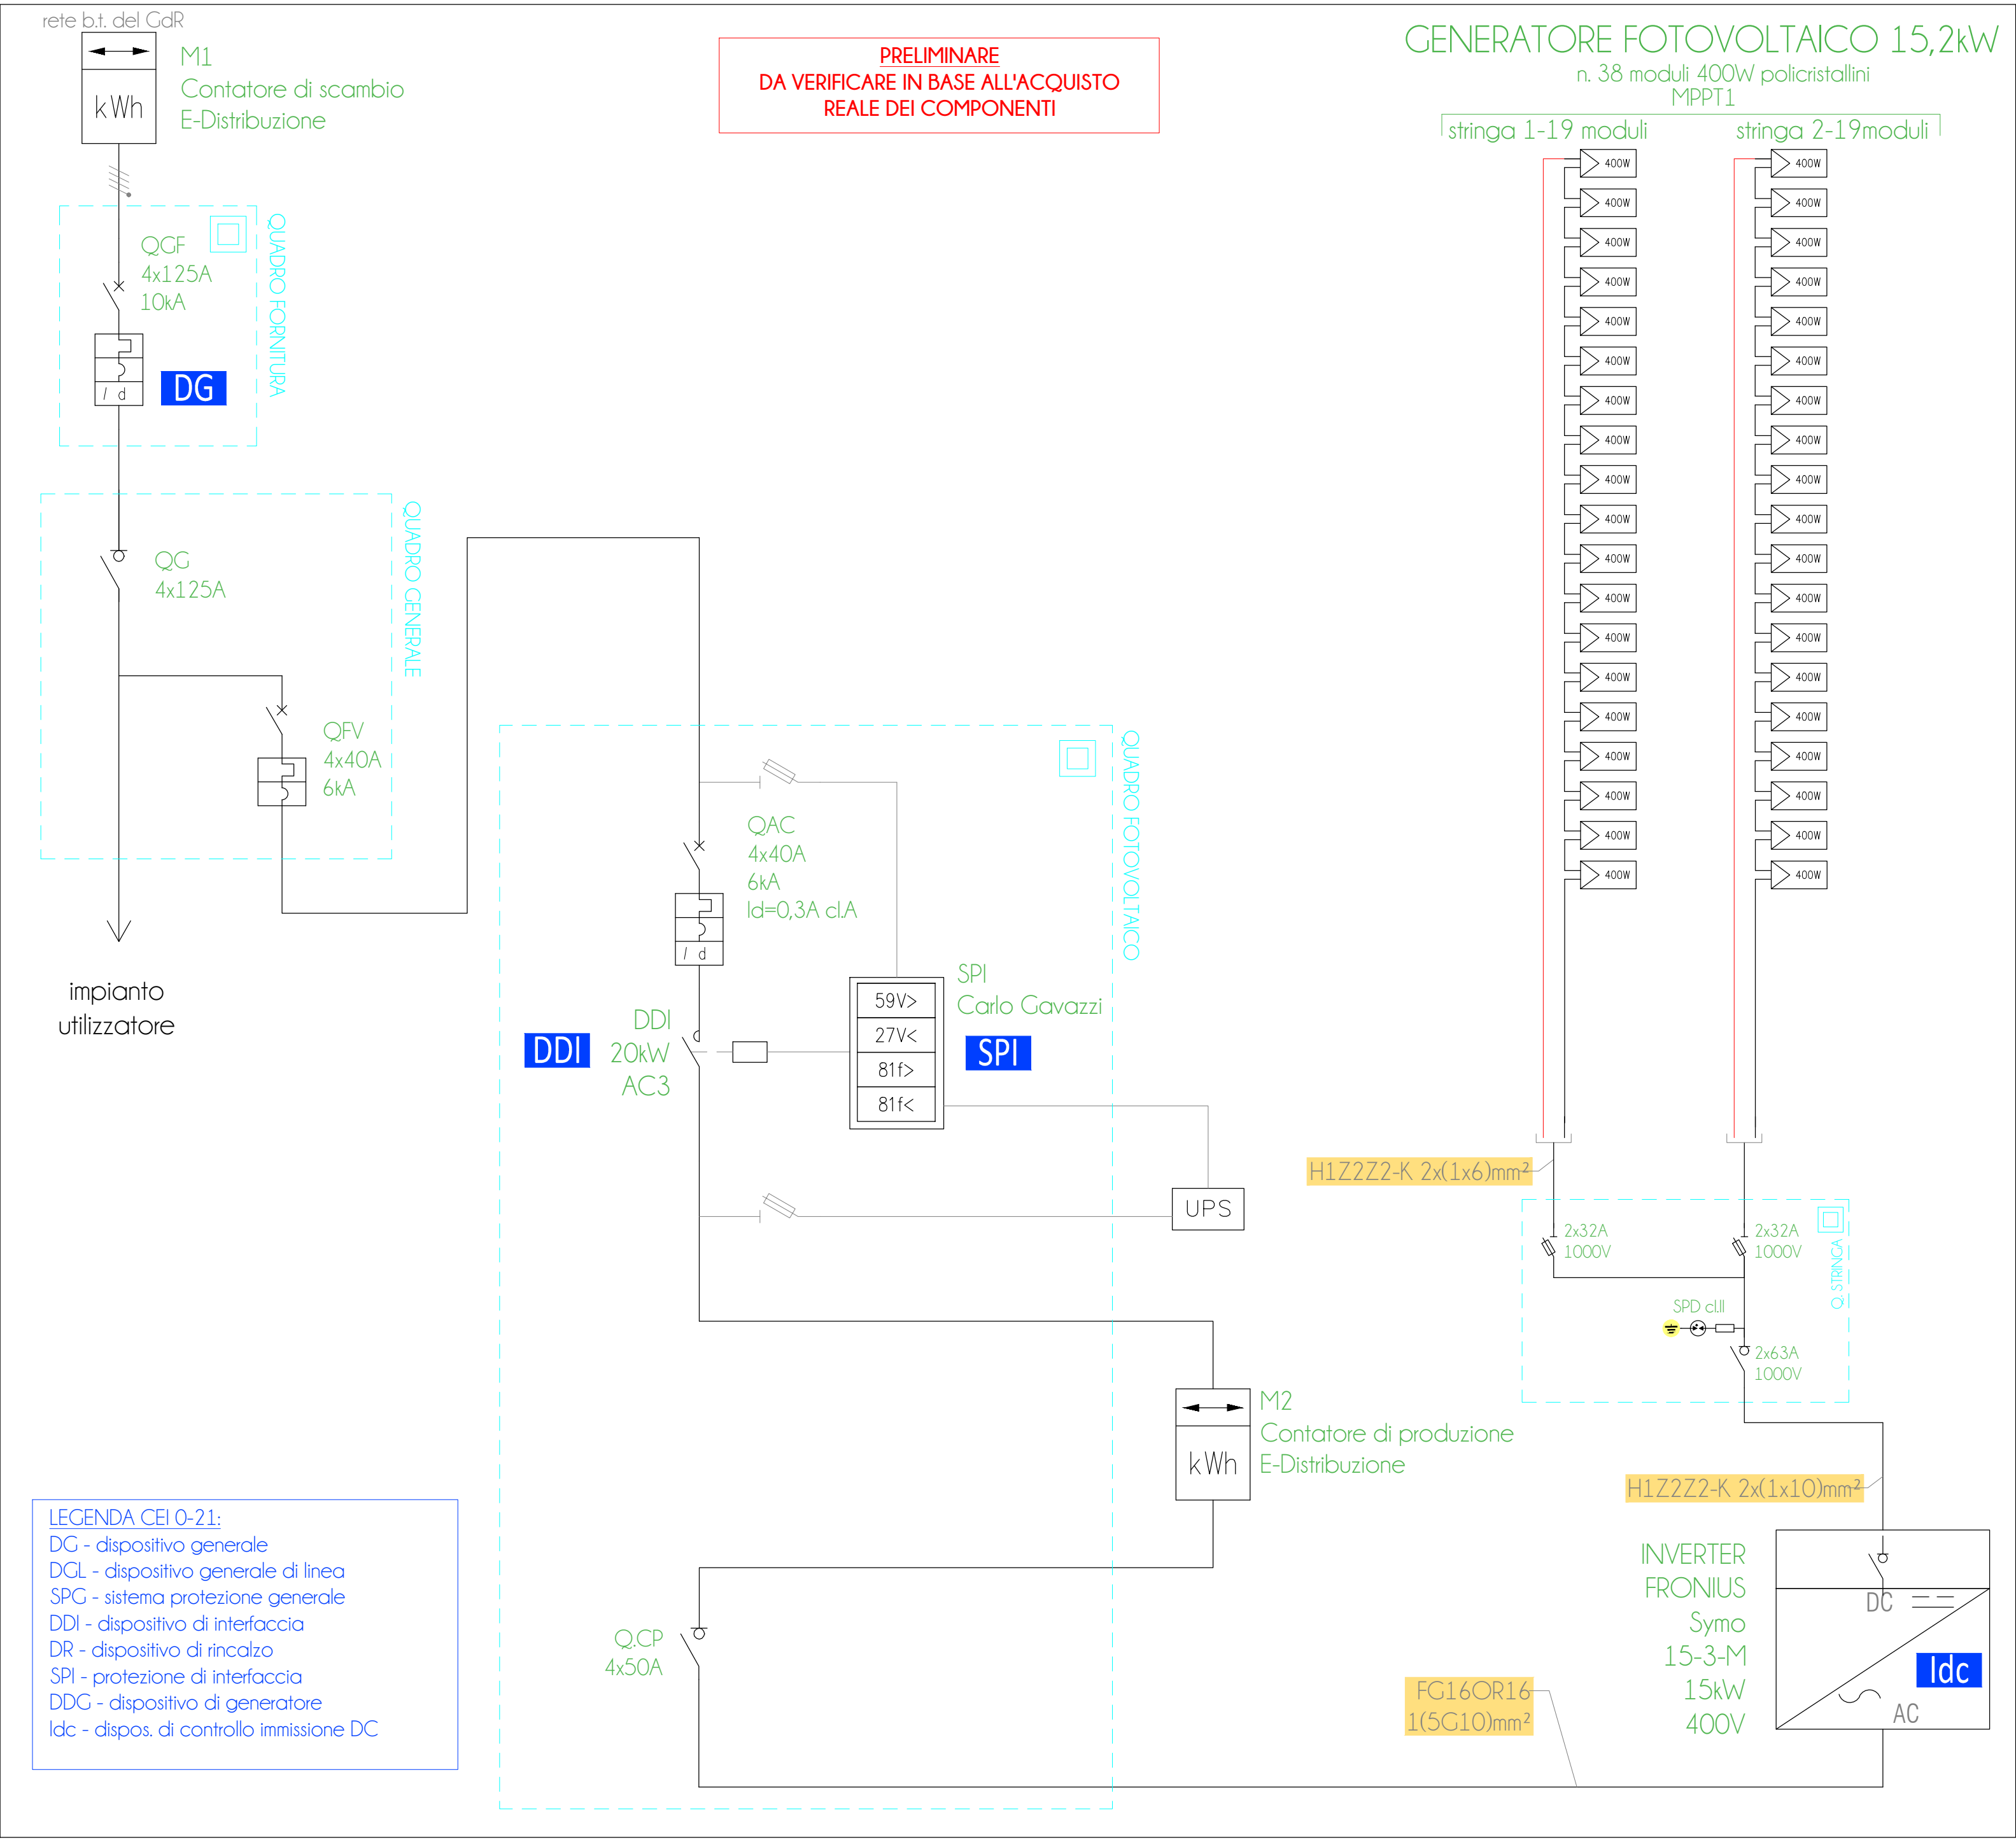

Schema Impianto fotovoltaico

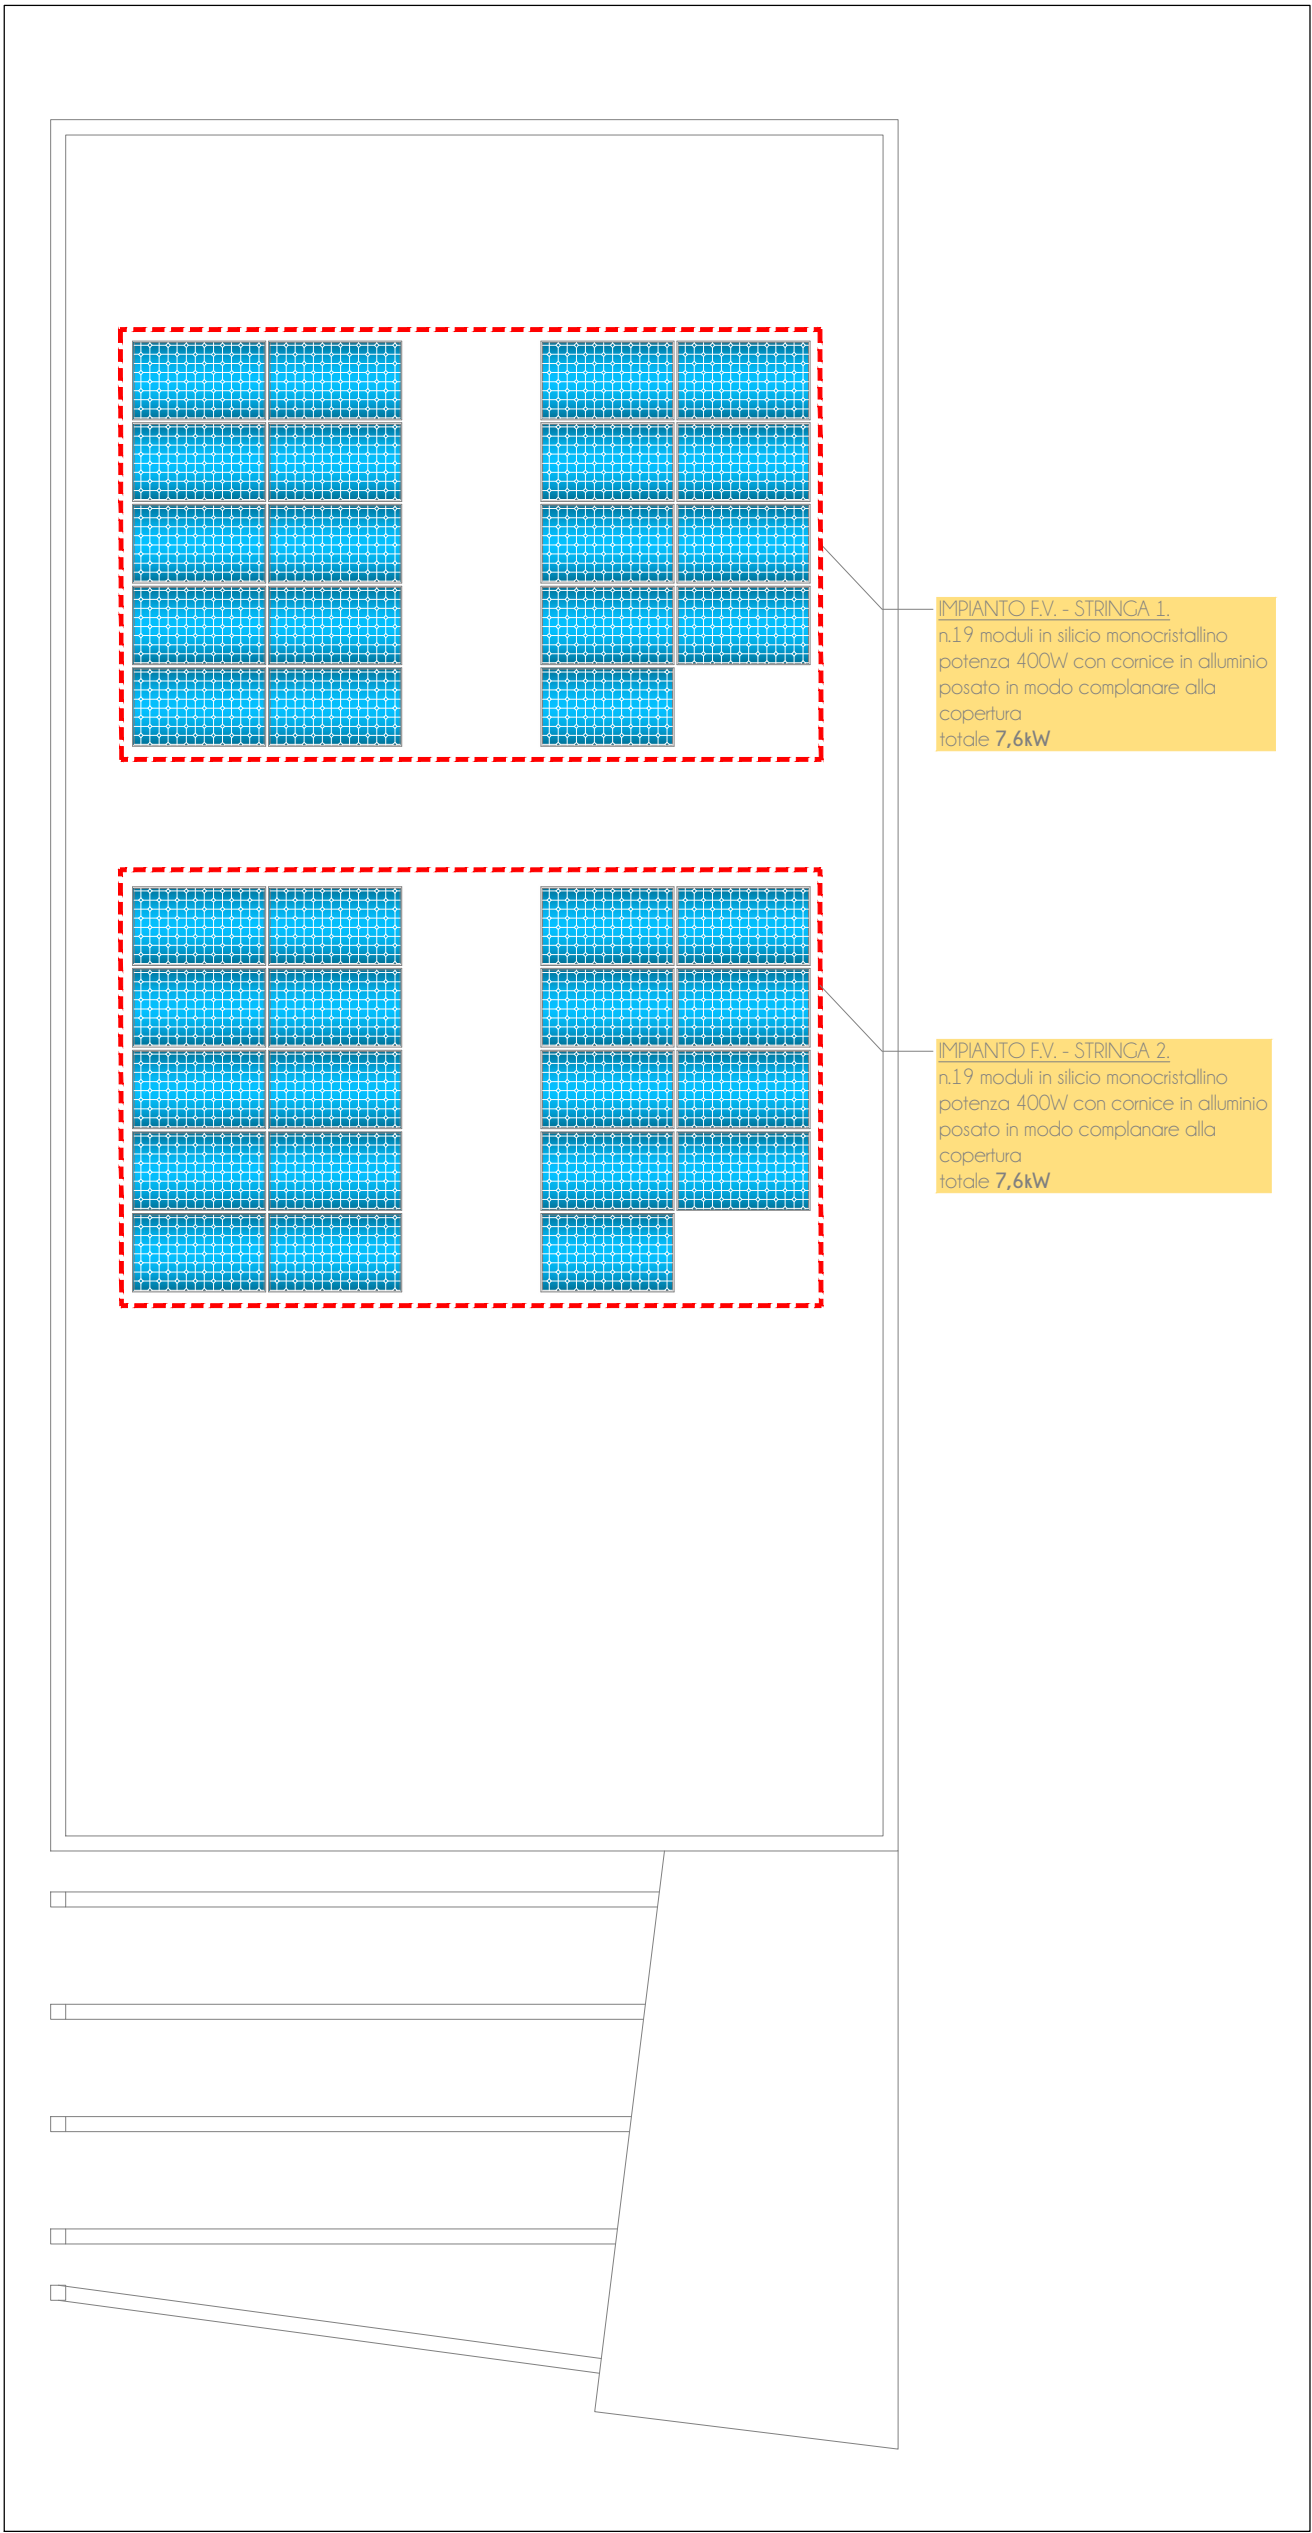

DISEGNI VALIDI SOLO PER GLI IMPIANTI ELETTRICI
e non per fini architettonici



COMUNE DI BIBBIANO
Provincia di Reggio Emilia
Piazza Daniele Chiesa n.2, 42021 Bibbiano (Reggio Emilia)
Tel. 0522 253221, Fax 0522 883505
www.comunebibbiano.it - email lavori.pubblici@comunebibbiano.it



Finanziato
dall'Unione europea
NextGenerationEU

**REALIZZAZIONE DI LOCALI PER LA MENSA
DELLA SCUOLA SECONDARIA DI PRIMO GRADO "DANTE
ALIGHIERI" DEL COMUNE DI BIBBIANO (RE)**
CUP C65E22000320006

INTERVENTO FINANZIATO CON FONDI PNRR -
NEXT GENERATION EU - ITALIA - MISSIONE 4, COMPONENTE 1, INVESTIMENTO 1.2

Committenza:

Comune di Bibbiano (RE)

Responsabile Unico del Procedimento: Ing. Ubaldo Ivan Tamagnini
Responsabile del Servizio 3 A "Gestione del Patrimonio - Esprapri" del Comune di Bibbiano (RE)

PROGETTISTA

Gasparini Associati

studio di ingegneria e architettura

di Piero A. Gasparini e Ilaria Gasparini

Via E. Petrolini n.14/A 42122 REGGIO EMILIA
TEL. 0522/557508 FAX 0522/557556
E-MAIL: edilizia@gaspariniassociati.it
PIVA: 02532680358

COORDINATORE GRUPPO DI PROGETTAZIONE

Arch. Ilaria Gasparini

PROGETTO ARCHITETTONICO E STRUTTURALE

Arch. Stefano Falchi
Arch. Martina Marzulli
Ing. Martina Marzulli

PROGETTO IMPIANTI MECCANICI

Ing. Federico Martelli

PROGETTO IMPIANTI ELETTRICI

Per. Ind. Corrado Bonacini

TP/BR

ORDINE ARCHITETTI P.A. 1159995384

ARLARIO
GASPARINI
1159995384

TITOLO

PLANIMETRIA E SCHEMA IMPIANTO FOTOVOLTAICO

EMISSIONE	DATA	SCALA	TAVOLA
progettazione definitiva - esecutiva	maggio 2023	1:100	IE.02

Il contenuto di questo documento è di ritenersi riservato e non può essere divulgato a terzi senza una autorizzazione formale della proprietà e dei progettisti.
Anche in caso di autorizzazione è obbligatorio citare la committenza, il progettista e l'esecutore.