

COMUNE DI SAN POLO D'ENZA



RIQUALIFICAZIONE AREA MERCATALE DI
PIAZZA SARTORI ED EFFICIENTAMENTO
ENERGETICO DELLE AREE LIMITROFE ALLA
ROCCA

CIG B62FBEAA3E CUP G45C24000020006

PROGETTO ESECUTIVO

RESPONSABILE UNICO PROCEDIMENTO
Ing. Saverio Poggiani

PROGETTISTA
Avv. Guido Dall'Aglio
Via IV Novembre 10
41122 REGGIO EMILIA
email: guidodallaglio@protonmail.com


COORDINATORE SICUREZZA IN FASE DI
PROGETTAZIONE ED ESECUZIONE
Ing. Alex Bacci
Via E. Mattei 11
41122 REGGIO EMILIA
E-MAIL: alexbacci@protonmail.com

STATO DI COMPARATO - PLANIMETRIA GENERALE

EMISSIONE
Progetto esecutivo aprile 2025


SCALA 1:200

A.07

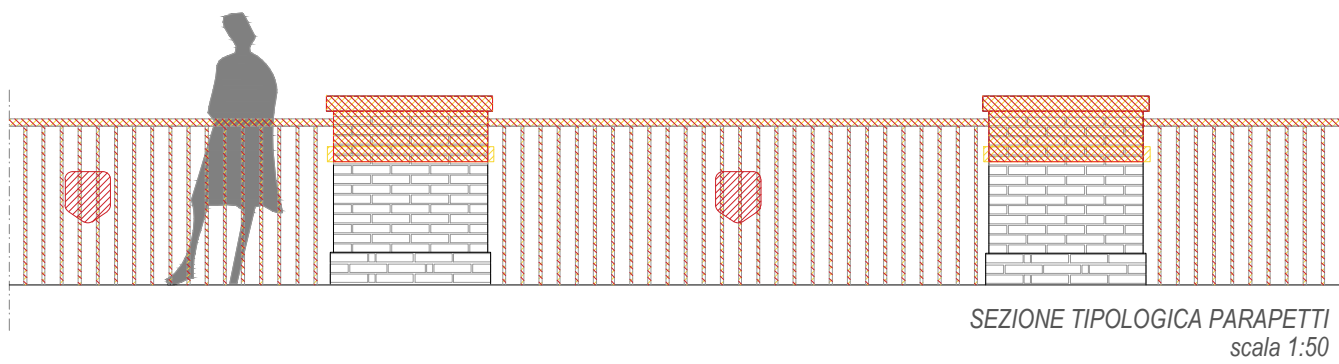

LEGENDA

	demolizione
	costruzione

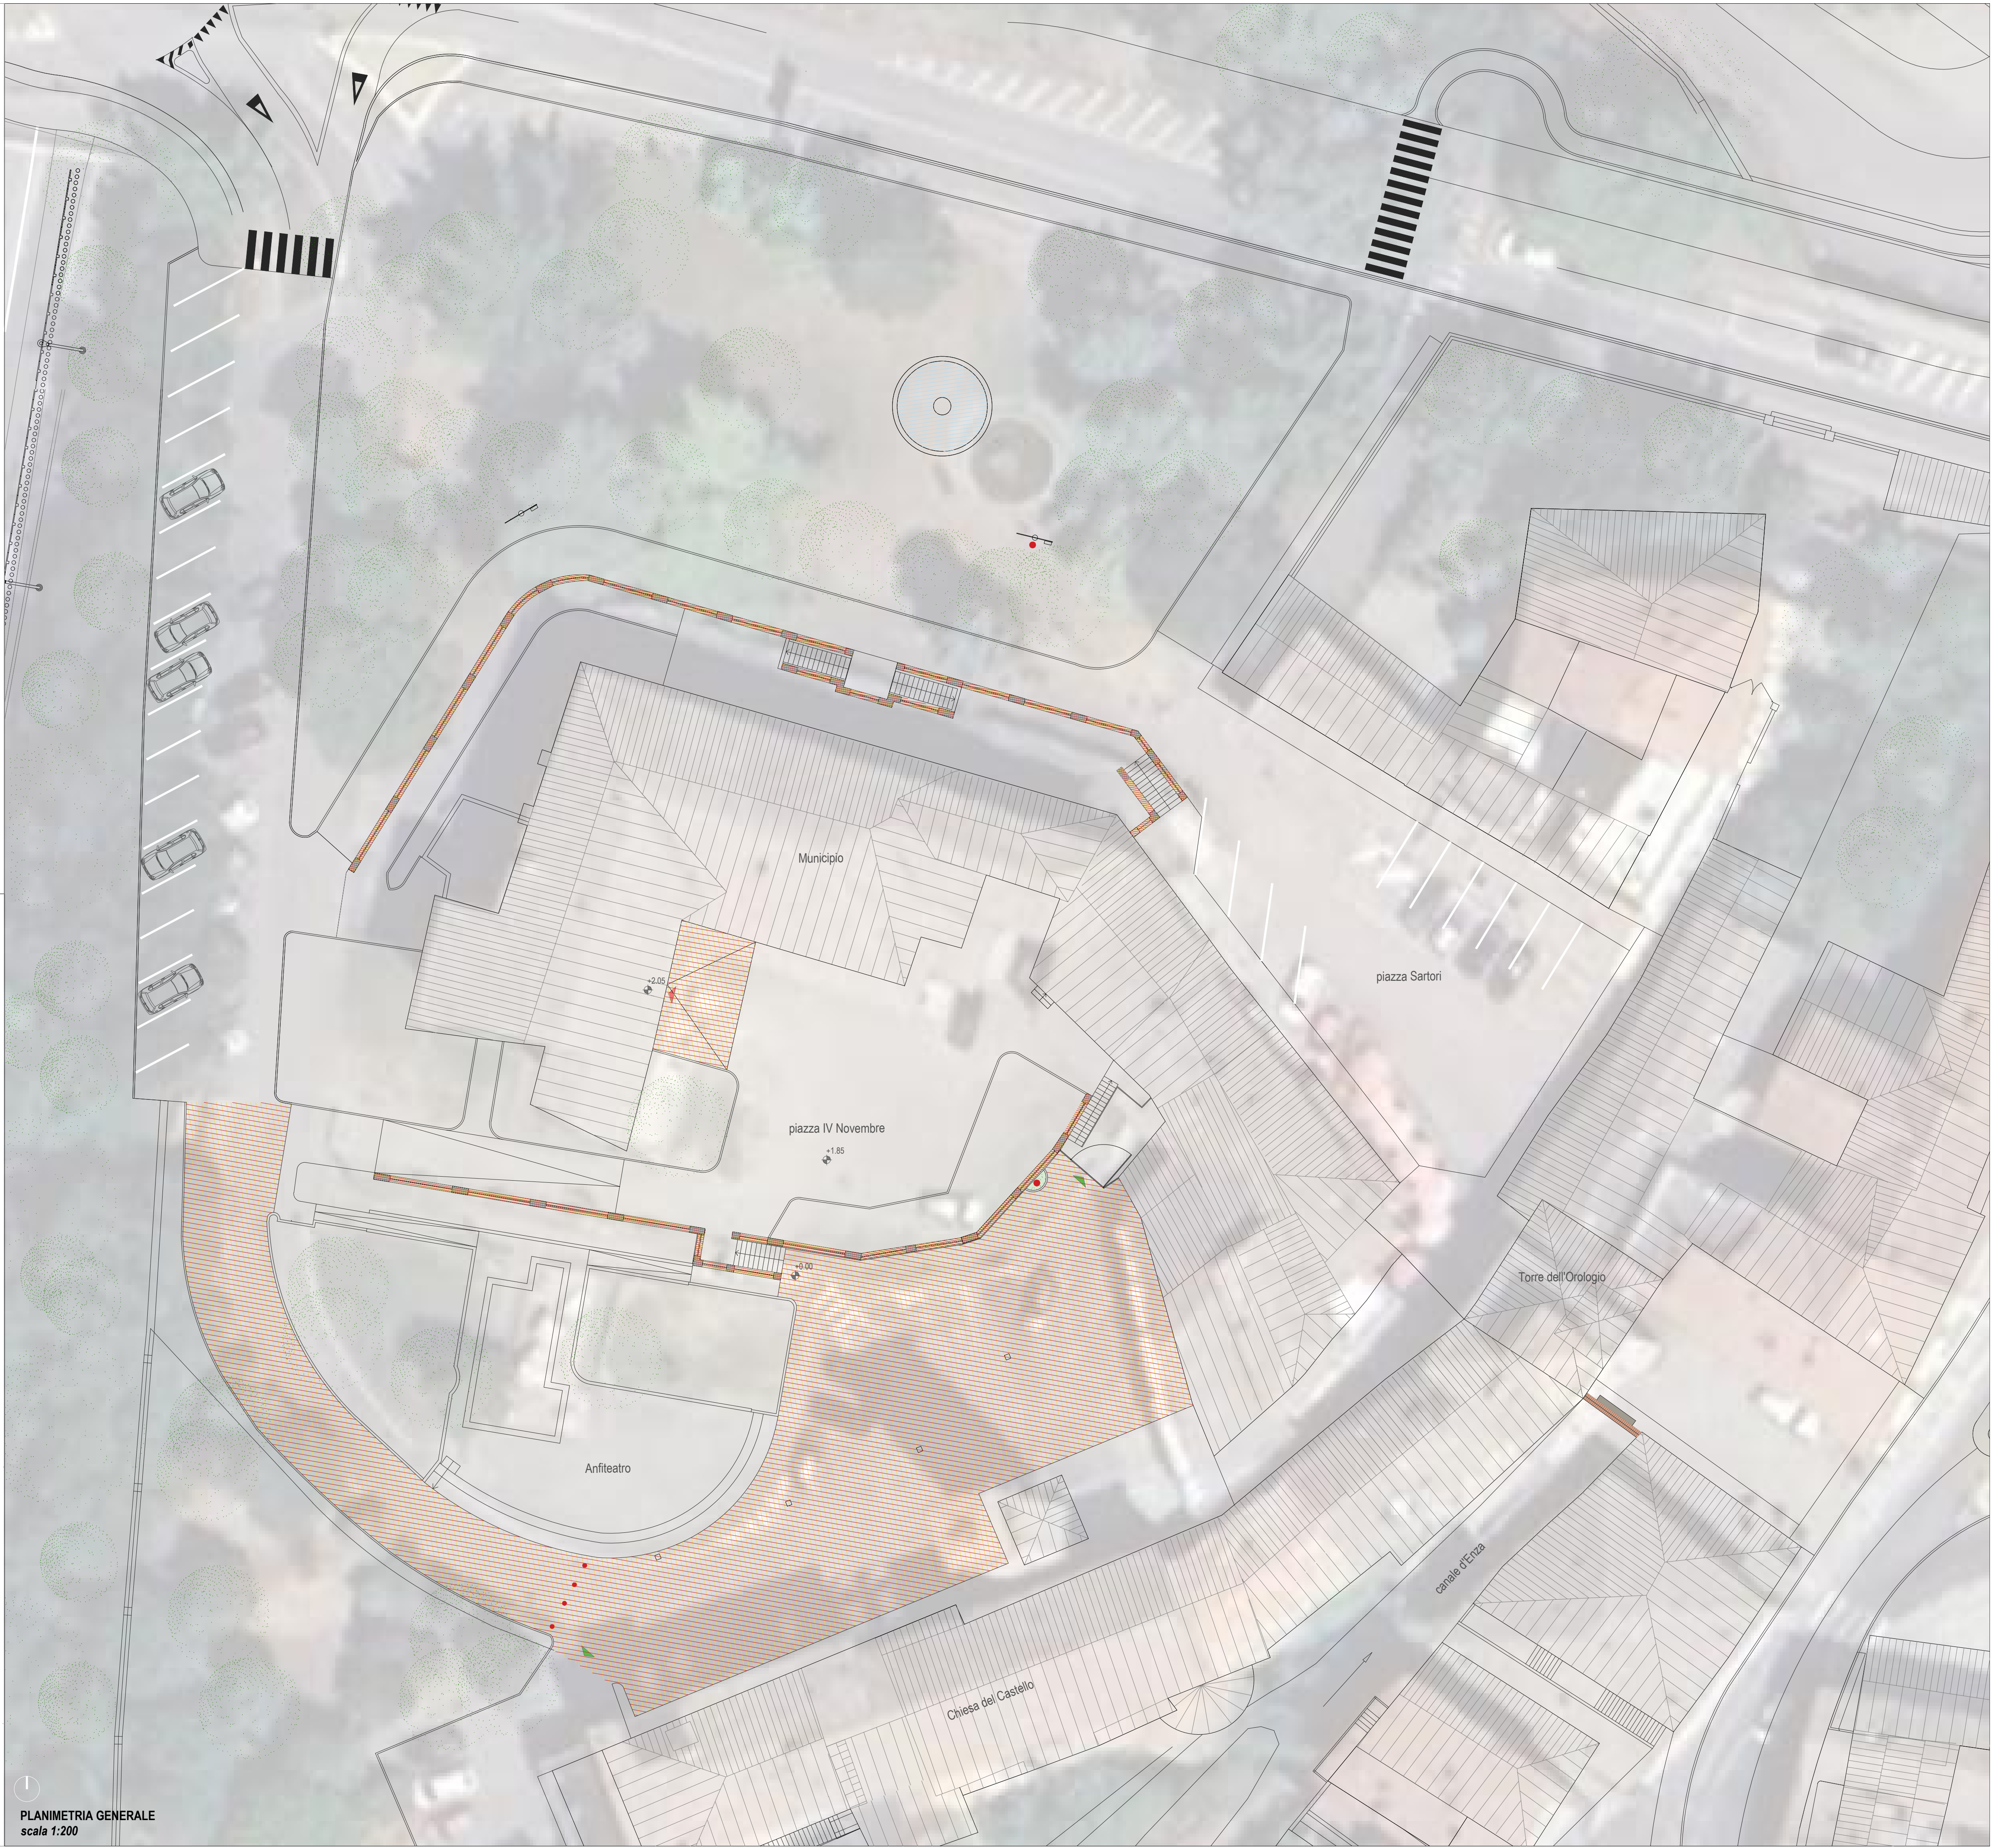

PLANIMETRIA GENERALE
scala 1:200