


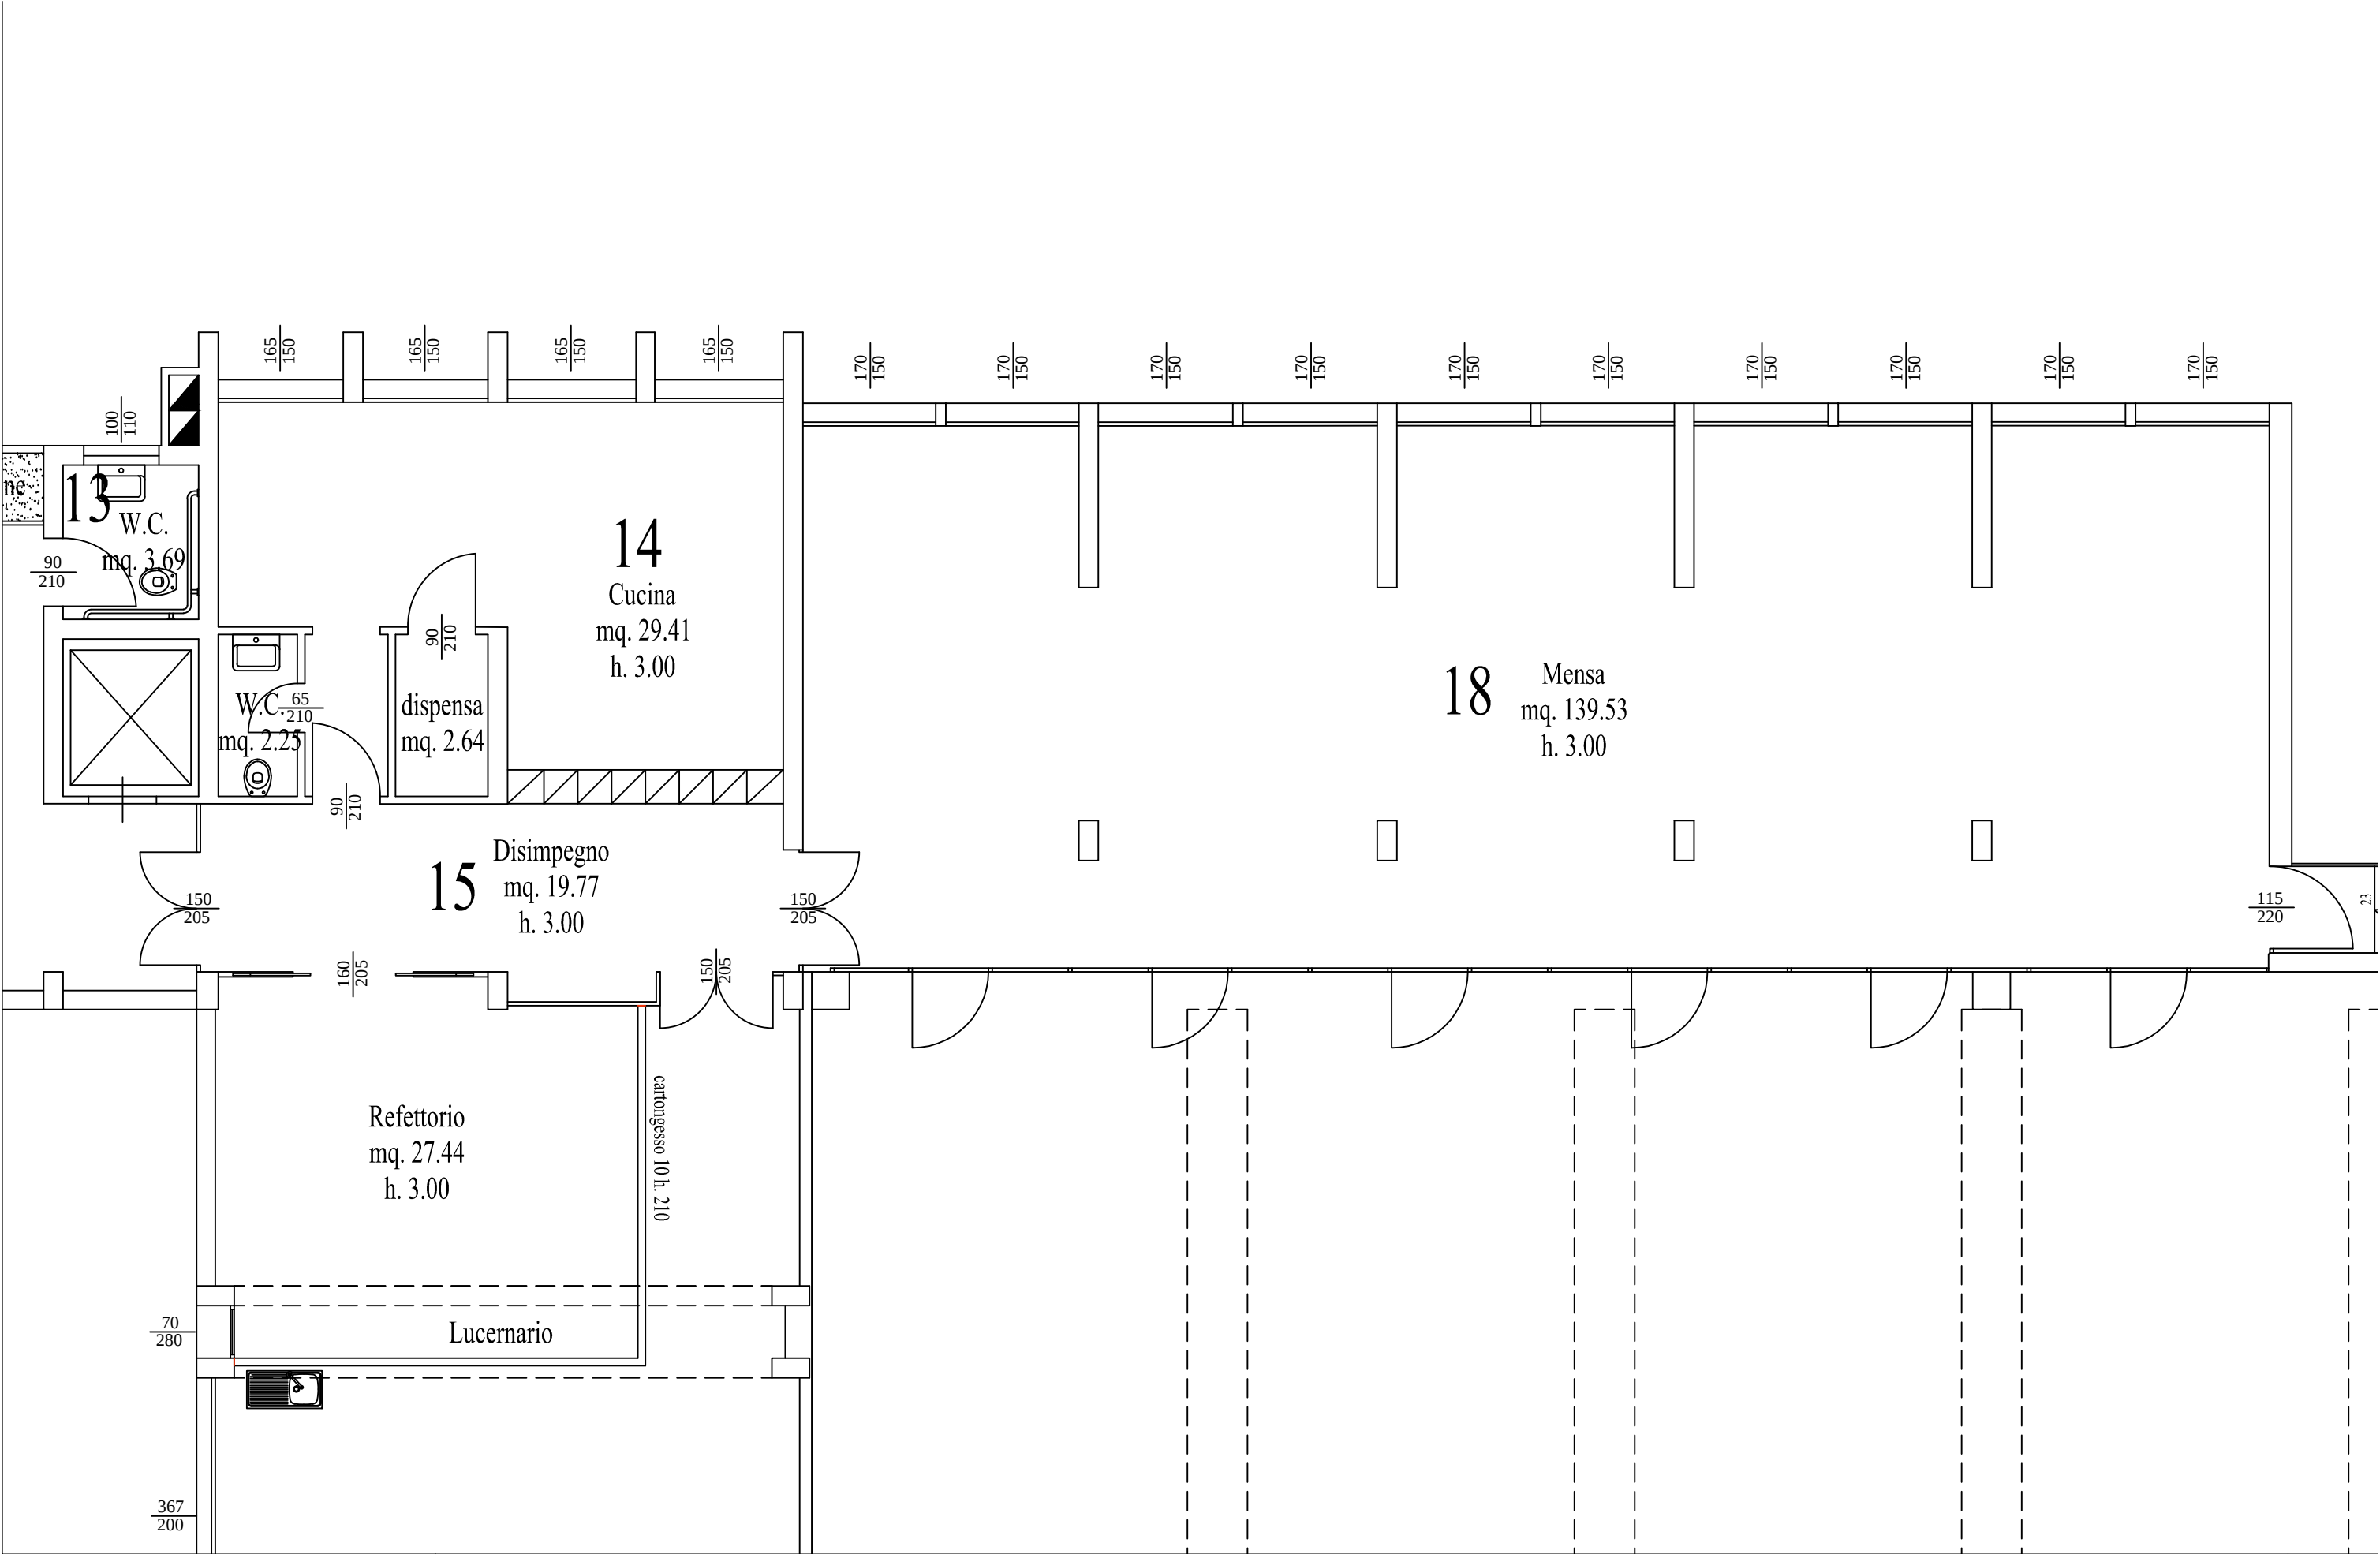

COMUNE DI SANT'ILARIO D'ENZA
Provincia di Reggio Emilia
3° SETTORE - ASSETTO DEL TERRITORIO
GIUGNO 2023

SCUOLA ELEMENTARE CALVINO

PLANIMETRIA SCHEMA MENSA

SC. 1:200

TA
0: