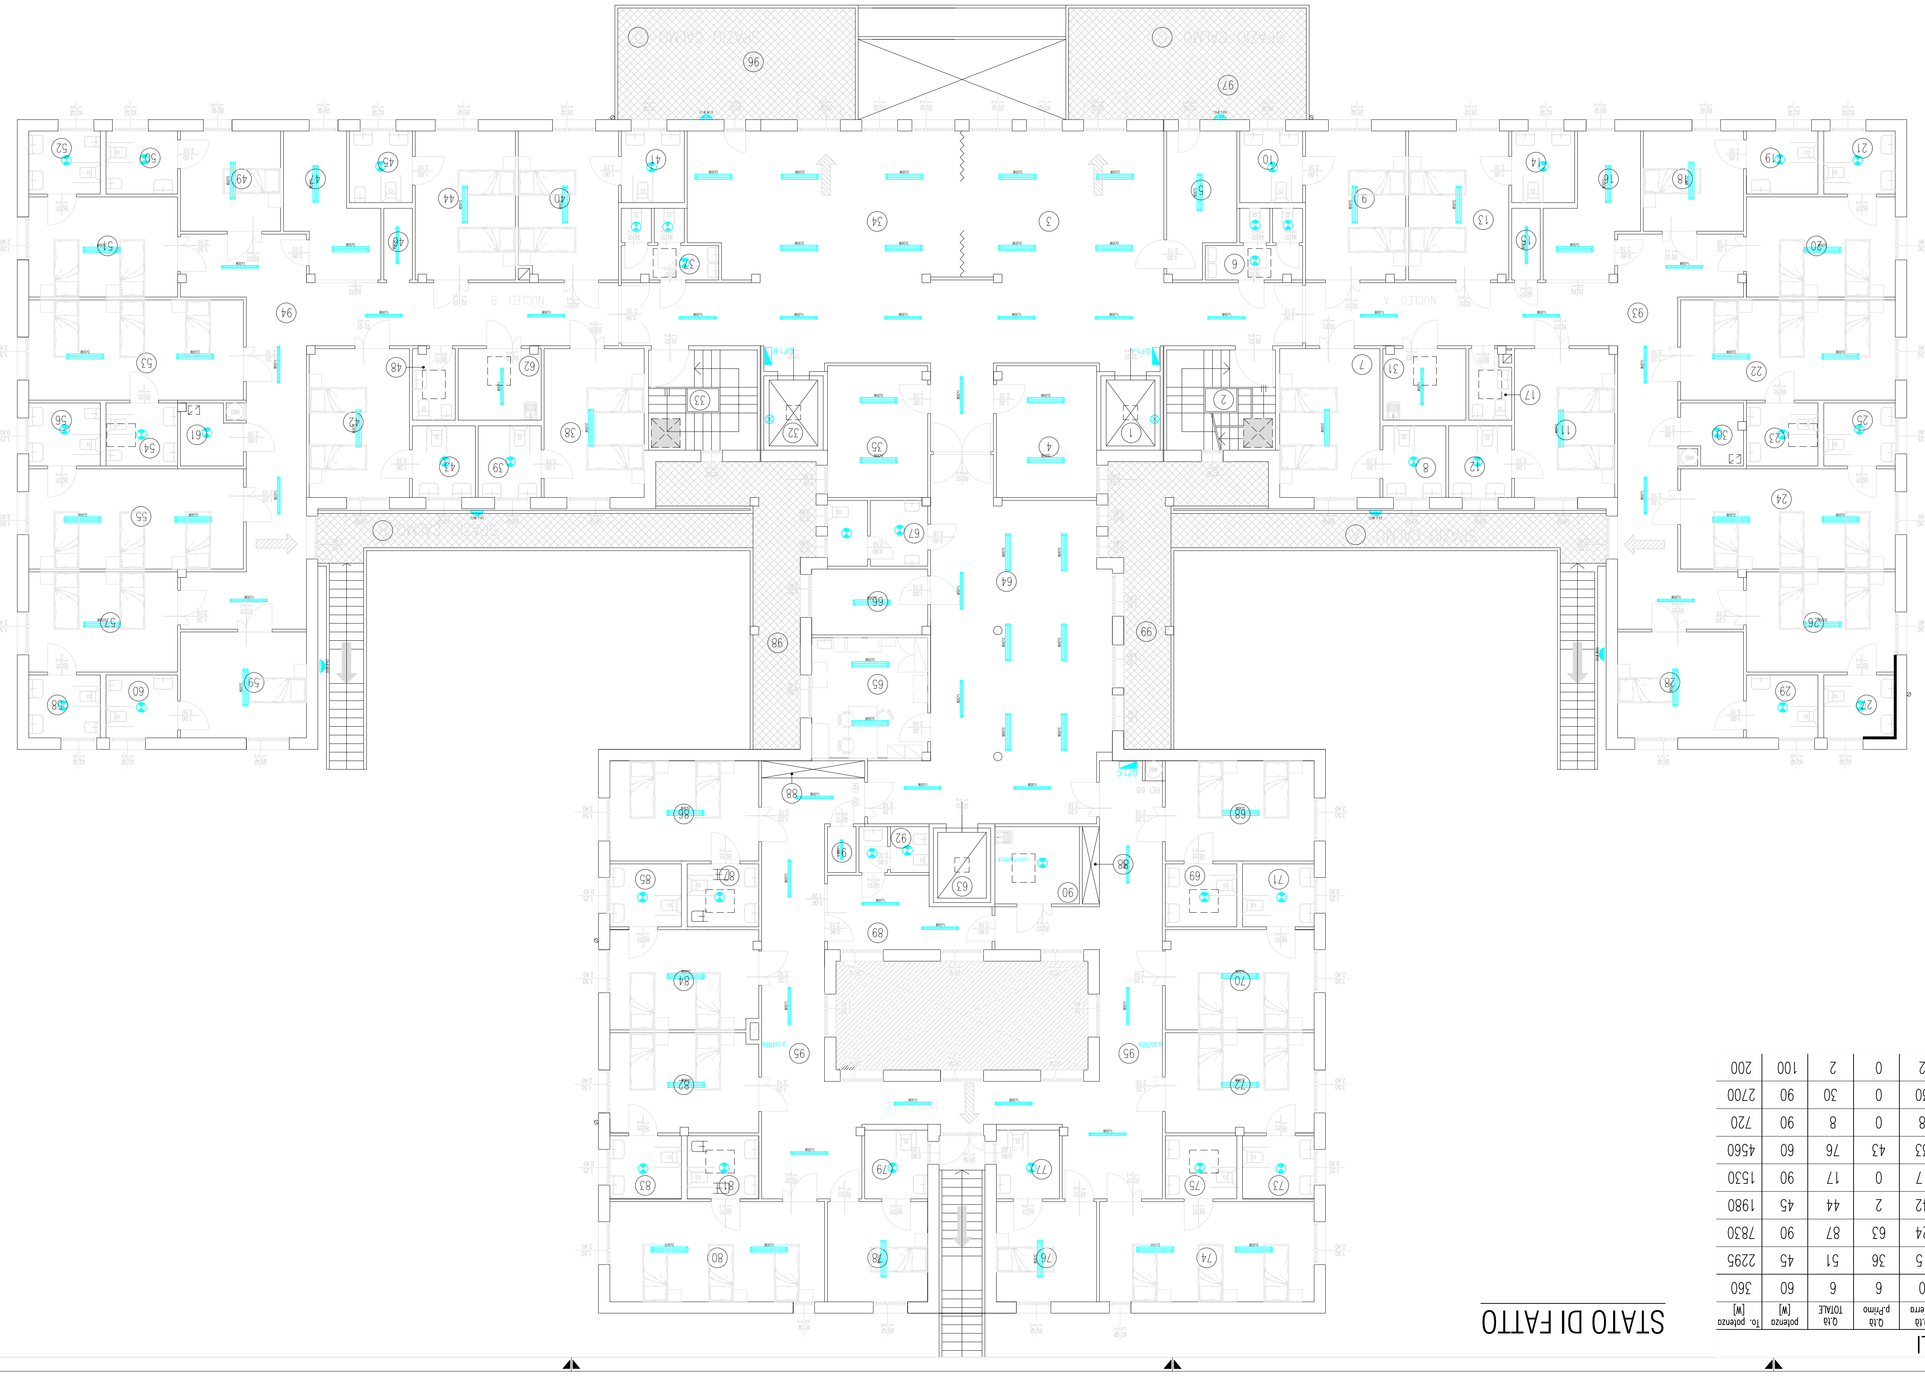

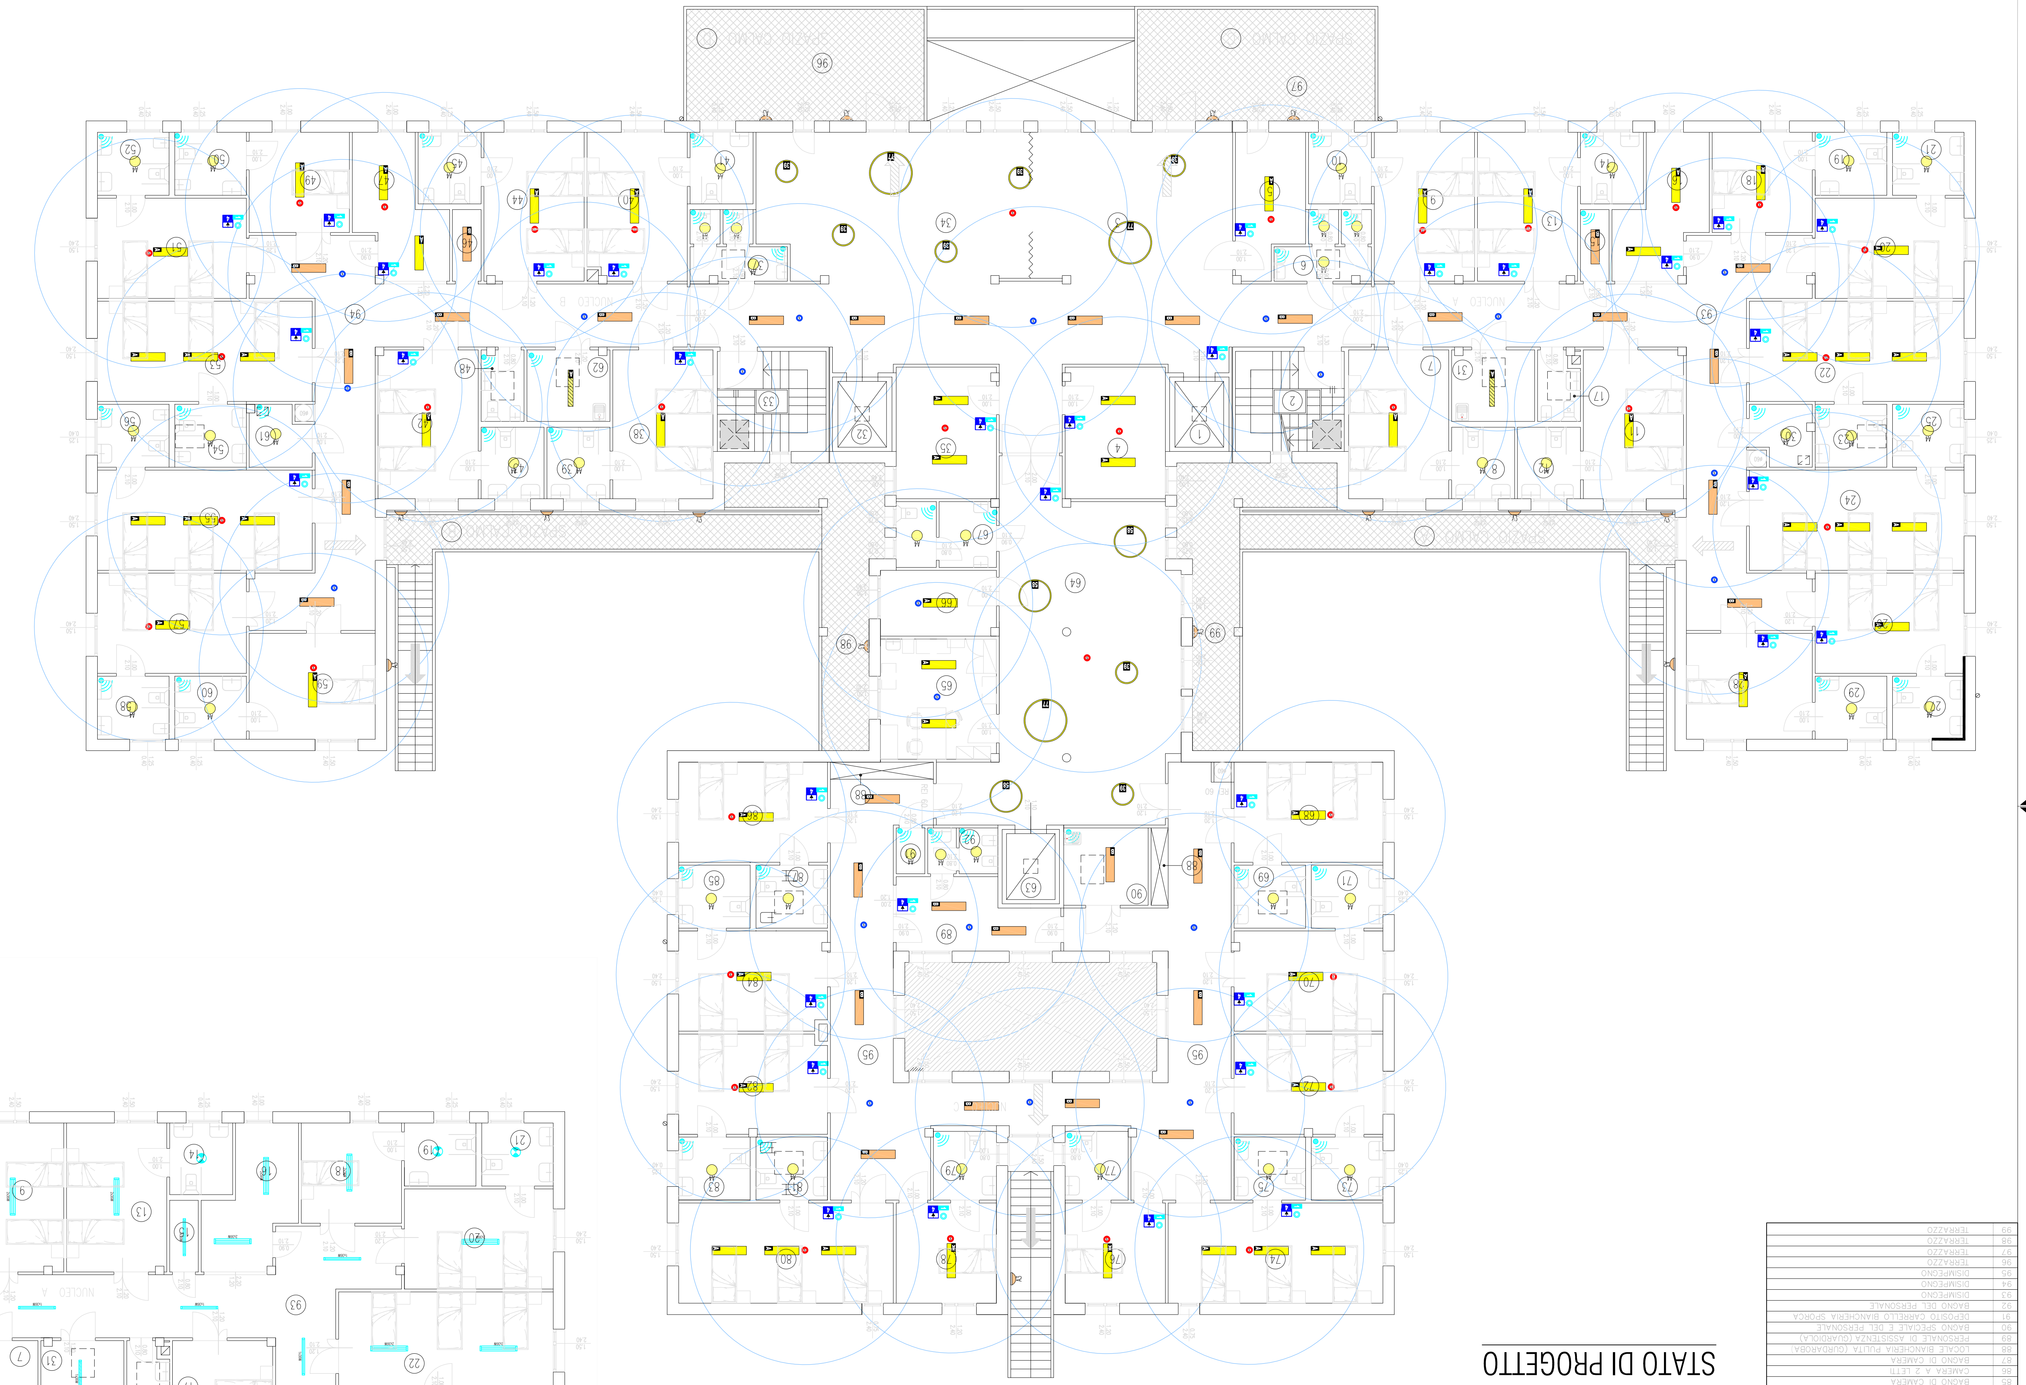

STATO DI PROGETTO

MARCHE	CODICE ARMONIZZATO / CODICE	DESCRIZIONE	MARCA MODELLO – NOTE	Q.tà p.terra	Q.tà p.rialzo	Q.tà TOTALE	potenza [W]	Tot. potenza [W]
	PL_BOX-B	Plafoniera LED 11.5W IP66 4000K 2240lm	Data: ESSE-D mod: ONE 8SQ A4: 19PD1544 a: apparecchio sporgente	1	0	1	154	154
	PL_1288	Plafoniera LED 18.5W IP66 4000K 2960lm	Data: ESSE-D mod: ONE 8SQ A4: 19PD1544 a: apparecchio sporgente	2	0	2	115	230
	PL_BOX	Plafoniera LED 9W IP66 4000K 810lm	Data: ESSE-D mod: ONE 8SQ A4: 19PD3644 a: apparecchio sporgente	1	0	1	96	96
	PL_1288	Plafoniera LED 7W IP66 4000K 815lm	Data: ESSE-D mod: ONE 8SQ A4: 19PD3744 a: apparecchio sporgente	4	3	7	77	539
	PL_1288	Apparecchio illuminante LED 58W IP66 4000K 6216lm	Data: ESSE-D mod: ONE 8SQ A4: 17PD5064 a: apparecchio sporgente	1	3	4	58	232
	PL_1288	Apparecchio illuminante LED 39W IP66 4000K 4790lm	Data: ESSE-D mod: ONE 8SQ A4: 17PC3364 a: apparecchio sporgente	9	7	16	39	624
	PL_D42A	Apparecchio illuminante stagno IP65 con lampade LED 2x# 4200lm 124lm/W 4000K	Data: THORN mod: .ALE FLEX 1500 4300 A4: 96763075 a: apparecchio sporgente	10	2	12	34	408
	PL_D42B	Apparecchio illuminante stagno IP65 con lampade LED 57W 6120lm 124lm/W 4000K	Data: THORN mod: .ALE FLEX 1000 4200 A4: 96763071 a: apparecchio sporgente	35	0	35	51	1785
	PL_L208	Corpo illuminante LED 22.3W 3200lm ad incasso su pannelli 625x62cm IP20 riflettore elettrocolor	Data: THORN mod: QMEA W A4: 96763760 a: apparecchio sporgente	24	0	24	22.3	535.2
	PL_L208	Corpo illuminante LED 22.3W 3200lm 143lm/W cm1197x297x35mm riflettore elettrocolor diffusore standard DALI completo di kit per installazione a plafone	Data: THORN mod: QMEA W A4: 96763760 a: apparecchio sporgente	5	55	60	22.3	1338
	PL_128A	Corpo illuminante LED 22.3W 4100lm 183lm/W cm.1253x62cm con schermo standard DALI completo di kit per installazione a plafone	Data: THORN mod: MAXIFLEX 2 1247 A4: 82025/0/40 DAL a: apparecchio sporgente	53	32	85	36	3060
	PL_1288	Corpo illuminante IP65 PANEL LED 36W 4100K 119lm/W cm.1253x62cm con schermo PREMIUM2XD IP65 CRI 19 IP20 completo di kit per installazione a plafone	Data: THORN mod: LINA MAXI LED 36 2500 830/25/40 A4: 96631666 a: apparecchio sporgente	0	15	15	30	450
	PL_BOX	Plafoniera LED 16.5W IP66 4000K 1760lm cm.119x297x35mm riflettore elettrocolor diffusore standard DALI completo di kit per installazione a plafone	Data: THORN mod: LINA MAXI LED 36 1900 830/15/40 A4: 96631666 a: apparecchio sporgente	30	43	73	21	1533
						TOTALE	10984.2	

LEGENDA SIMBOLI

Segno grafico	Descrizione	Q.tà p.terra	Q.tà p.rialzo	Q.tà TOTALE	potenza [W]	Tot. potenza [W]
	Plafoniera con lampade a fluorescenza a doppia o tripla accensione a bassa perdita di potenza EEI A, a tenuta di accensione IP54	0	6	6	60	360
	Plafoniera con lampade fluorescenza T16/8W	15	36	51	45	2295
	Plafoniera con lampade fluorescenza T16/8W	24	63	87	90	7830
	Apparecchio illuminante stagno IP44 con lampade fluorescenti T16/8W	42	2	44	45	1980
	Apparecchio illuminante stagno IP44 con lampade fluorescenti T16/8W	17	0	17	90	1530
	Plafoniera per lampade fluorescenza stagna E27 40W	33	43	76	60	4560
	Apparecchio illuminante a sospensione con lampade fluorescenti 2x36W	8	0	8	90	720
	Corpo illuminante FLUORESCENTE 2x36W 4p PLAFONE	30	0	30	90	2700
	Plafoniera per lampada fluorescenza stagna E27 100W	2	0	2	100	200

STATO DI FATTO

LEGENDA
LOC.
N. OGGETTO/LOCALE D.1/S.0
PENTA engineering srl
Progettazione, Consulenza, Direzione Lavori, Sviluppo tecnologico ed ambientale
Via Roma Nuova, 14 - 83100 Avellino - tel. 0825 1836001 - e-mail info@pentaeng.it

Tav. Num. 2.3319.J.02.PGC.PMC

Tecnologie Domotiche | Impianti Speciali | Building Automation

Ing. Carlo Cimmino
Dott. Ing. CIMMINO CARLO
Sez. A
n. 10252
Iscritto all'Ordine degli Ingegneri della Provincia di Avellino

codice commessa
23178

file
2.3319_E00_INT02.DWG

data
02/10/2024

scala
1:100

dis. 2.3319.E02

progetto
Piano Primo
Stato di fatto e stato di progetto

oggetto
VIA A. De Gasperi, 3 42030 S. Polo D'Enza - (Reggio Emilia)
ASP CARLO SARTORI

disegno

Rev	Data/Autore	Commento
1		
2		
3		
4		
5		
6		

Scala: 1:100 - A1 - 2.3319_E02_INT02.DWG